


## ETAGE



## RDC

Des modifications sont susceptibles d'être apportées à ce plan en fonction des nécessités techniques de la réalisation, tant en ce qui concerne les dimensions libres, que l'équipement.  
 Les surfaces et hauteurs sous plafond indiquées sont approximatives. Les retombées, soffites, faux plafonds, ainsi que l'emplacement des équipements sanitaires ne sont pas tous figuré ou le sont à titre indicatif et sont susceptibles d'évoluer en situation, en nombres et en dimensions.

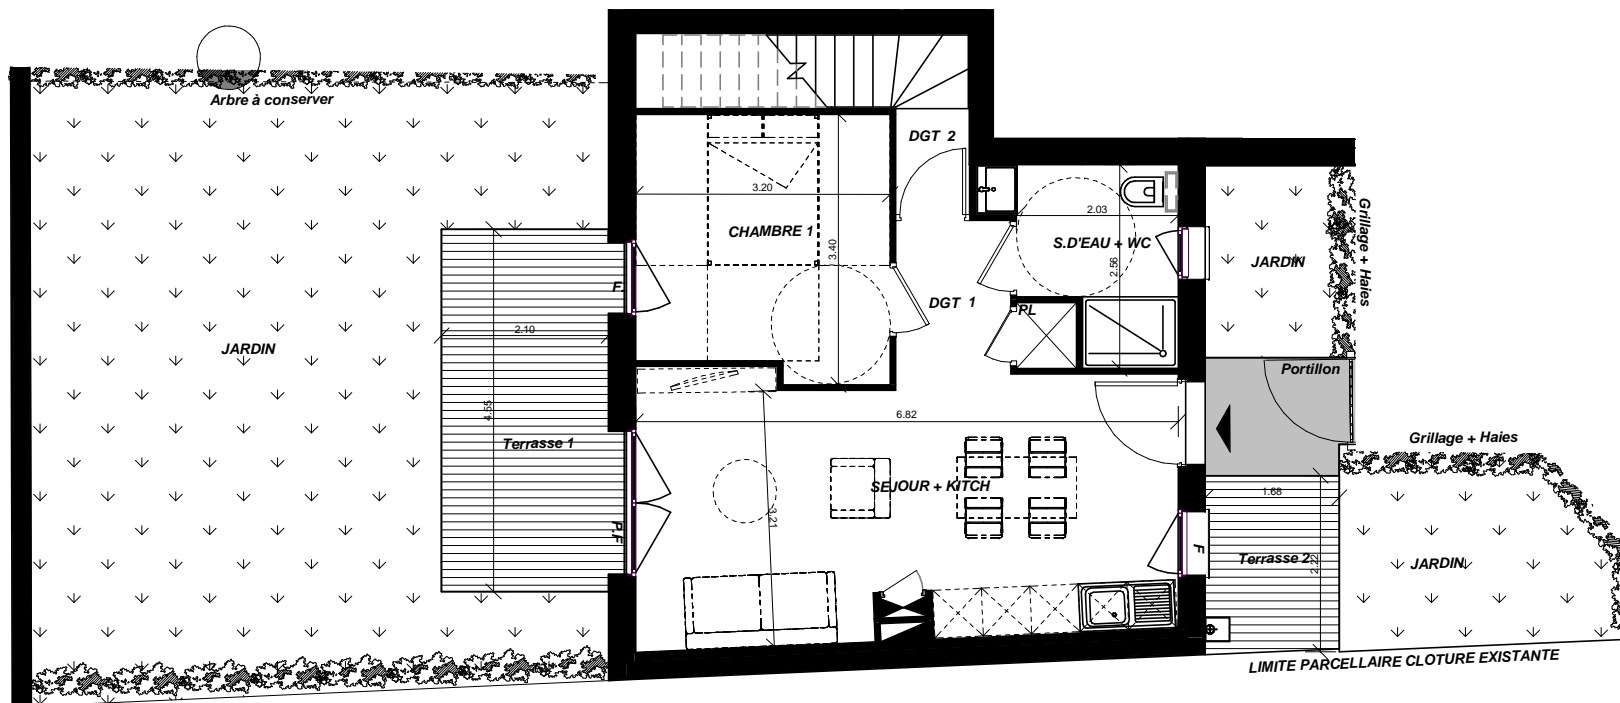

ONE PROMOTION

MAISONS & APPARTEMENTS

Résidence LES JASMINES  
 27 Avenue Henri Guillaumet  
 31500 TOULOUSE



RDC - ETAGE

Type 3 N°9



Surface habitable

<b>RDC :</b>		
SEJOUR / CUISINE	:	22.26 m <sup>2</sup>
CHAMBRE 1 + PL	:	10.32 m <sup>2</sup>
S.D'EAU + WC	:	4.79 m <sup>2</sup>
DGT 1 + PL	:	3.48 m <sup>2</sup>
DGT 2	:	1.23 m <sup>2</sup>

<b>ETAGE :</b>		
CHAMBRE 2 + PL	:	11.43 m <sup>2</sup>

**TOTAL SURFACE HABITABLE 53.51 m<sup>2</sup>**


TERRASSE 1	:	9.55 m <sup>2</sup>
TERRASSE 2	:	3.72 m <sup>2</sup>
JARDIN	:	58.00 m <sup>2</sup>

LEGENDE

F.	FENETRE		SECHE SERVIETTES
P.F.	PORTE FENETRE		TABLEAU ELECTRIQUE
C.C.	CHASSIS COULISSANT		FAUX PLAFOND H=2.20M
F.A.V.	FENETRE SUR ALL. VITREE	C.	CUISSON
V.R.	VOLET ROULANT ELEC.	Fr.	REFRIGERATEUR
		L.V.	LAVE VAISSELLE
		LL.	LAVE LINGE

Hauteur sous plafond des pièces principales sauf mention particulière : 2.50 m

FEVRIER 2021

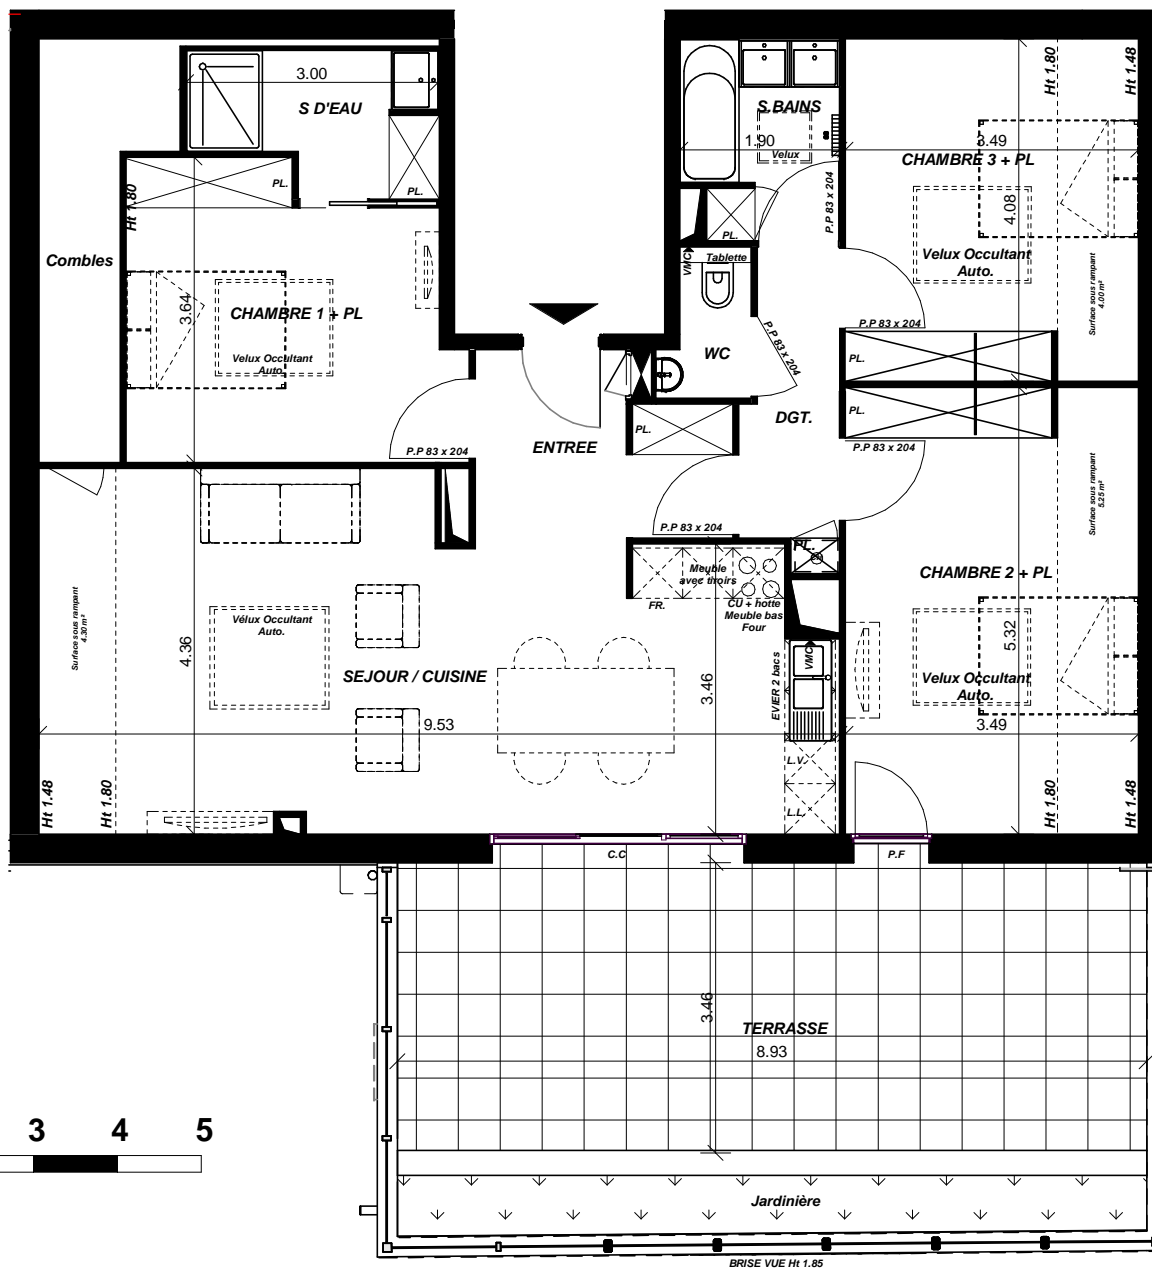

ONE PROMOTION

MAISONS & APPARTEMENTS

Résidence LES JASMINES  
27 Avenue Henri Guillaumet  
31500 TOULOUSE



ETAGE 2

TYPE 4



Surface habitable

SEJOUR / CUISINE / PL	: 32.00 m <sup>2</sup>
ENTREE + PL	: 6.26 m <sup>2</sup>
CHAMBRE 1 + PL	: 13.05 m <sup>2</sup>
S.D'EAU + PL	: 4.55 m <sup>2</sup>
CHAMBRE 2 + PL	: 13.40 m <sup>2</sup>
CHAMBRE 3 + PL	: 10.26 m <sup>2</sup>
S.BAINS	: 4.31 m <sup>2</sup>
WC	: 1.70 m <sup>2</sup>
DGT	: 4.00 m <sup>2</sup>

**TOTAL SURFACE HABITABLE 89.53 m<sup>2</sup>**

**TOTAL SURFACE DE PLANCHER : 103.08 m<sup>2</sup>**

**TERRASSE : 30.86 m<sup>2</sup>**

LEGENDE

F.	FENETRE		SECHE SERVIETTES
P.F.	PORTE FENETRE		TABLEAU ELECTRIQUE
C.C.	CHASSIS COULISSANT		FAUX PLAFOND H=2.20M
F.A.V.	FENETRE SUR ALL. VITREE	C.	CUISSON
V.R.	VOLET ROULANT ELEC.	Fr.	REFRIGERATEUR
		L.V.	LAVE VAISSELLE
		LL.	LAVE LINGE

Hauteur sous plafond des pièces principales sauf mention particulière : 2.45 m

FEBRIER 2021

Des modifications sont susceptibles d'être apportées à ce plan en fonction des nécessités techniques de la réalisation, tant en ce qui concerne les dimensions libres, que l'équipement. Les surfaces et hauteurs sous plafond indiquées sont approximatives. Les retombées, soffites, faux plafonds, ainsi que l'emplacement des équipements sanitaires ne sont pas tous figurés ou le sont à titre indicatif et sont susceptibles d'évoluer en situation, en nombres et en dimensions.