



Commune de GRATENS

APS Version 3


Echelle 1/1000

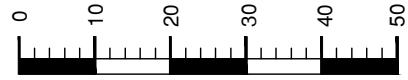

Surfaces et dimensions données à titre indicatif

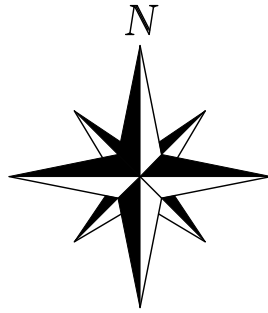

Chemin d'accès vers la D626B

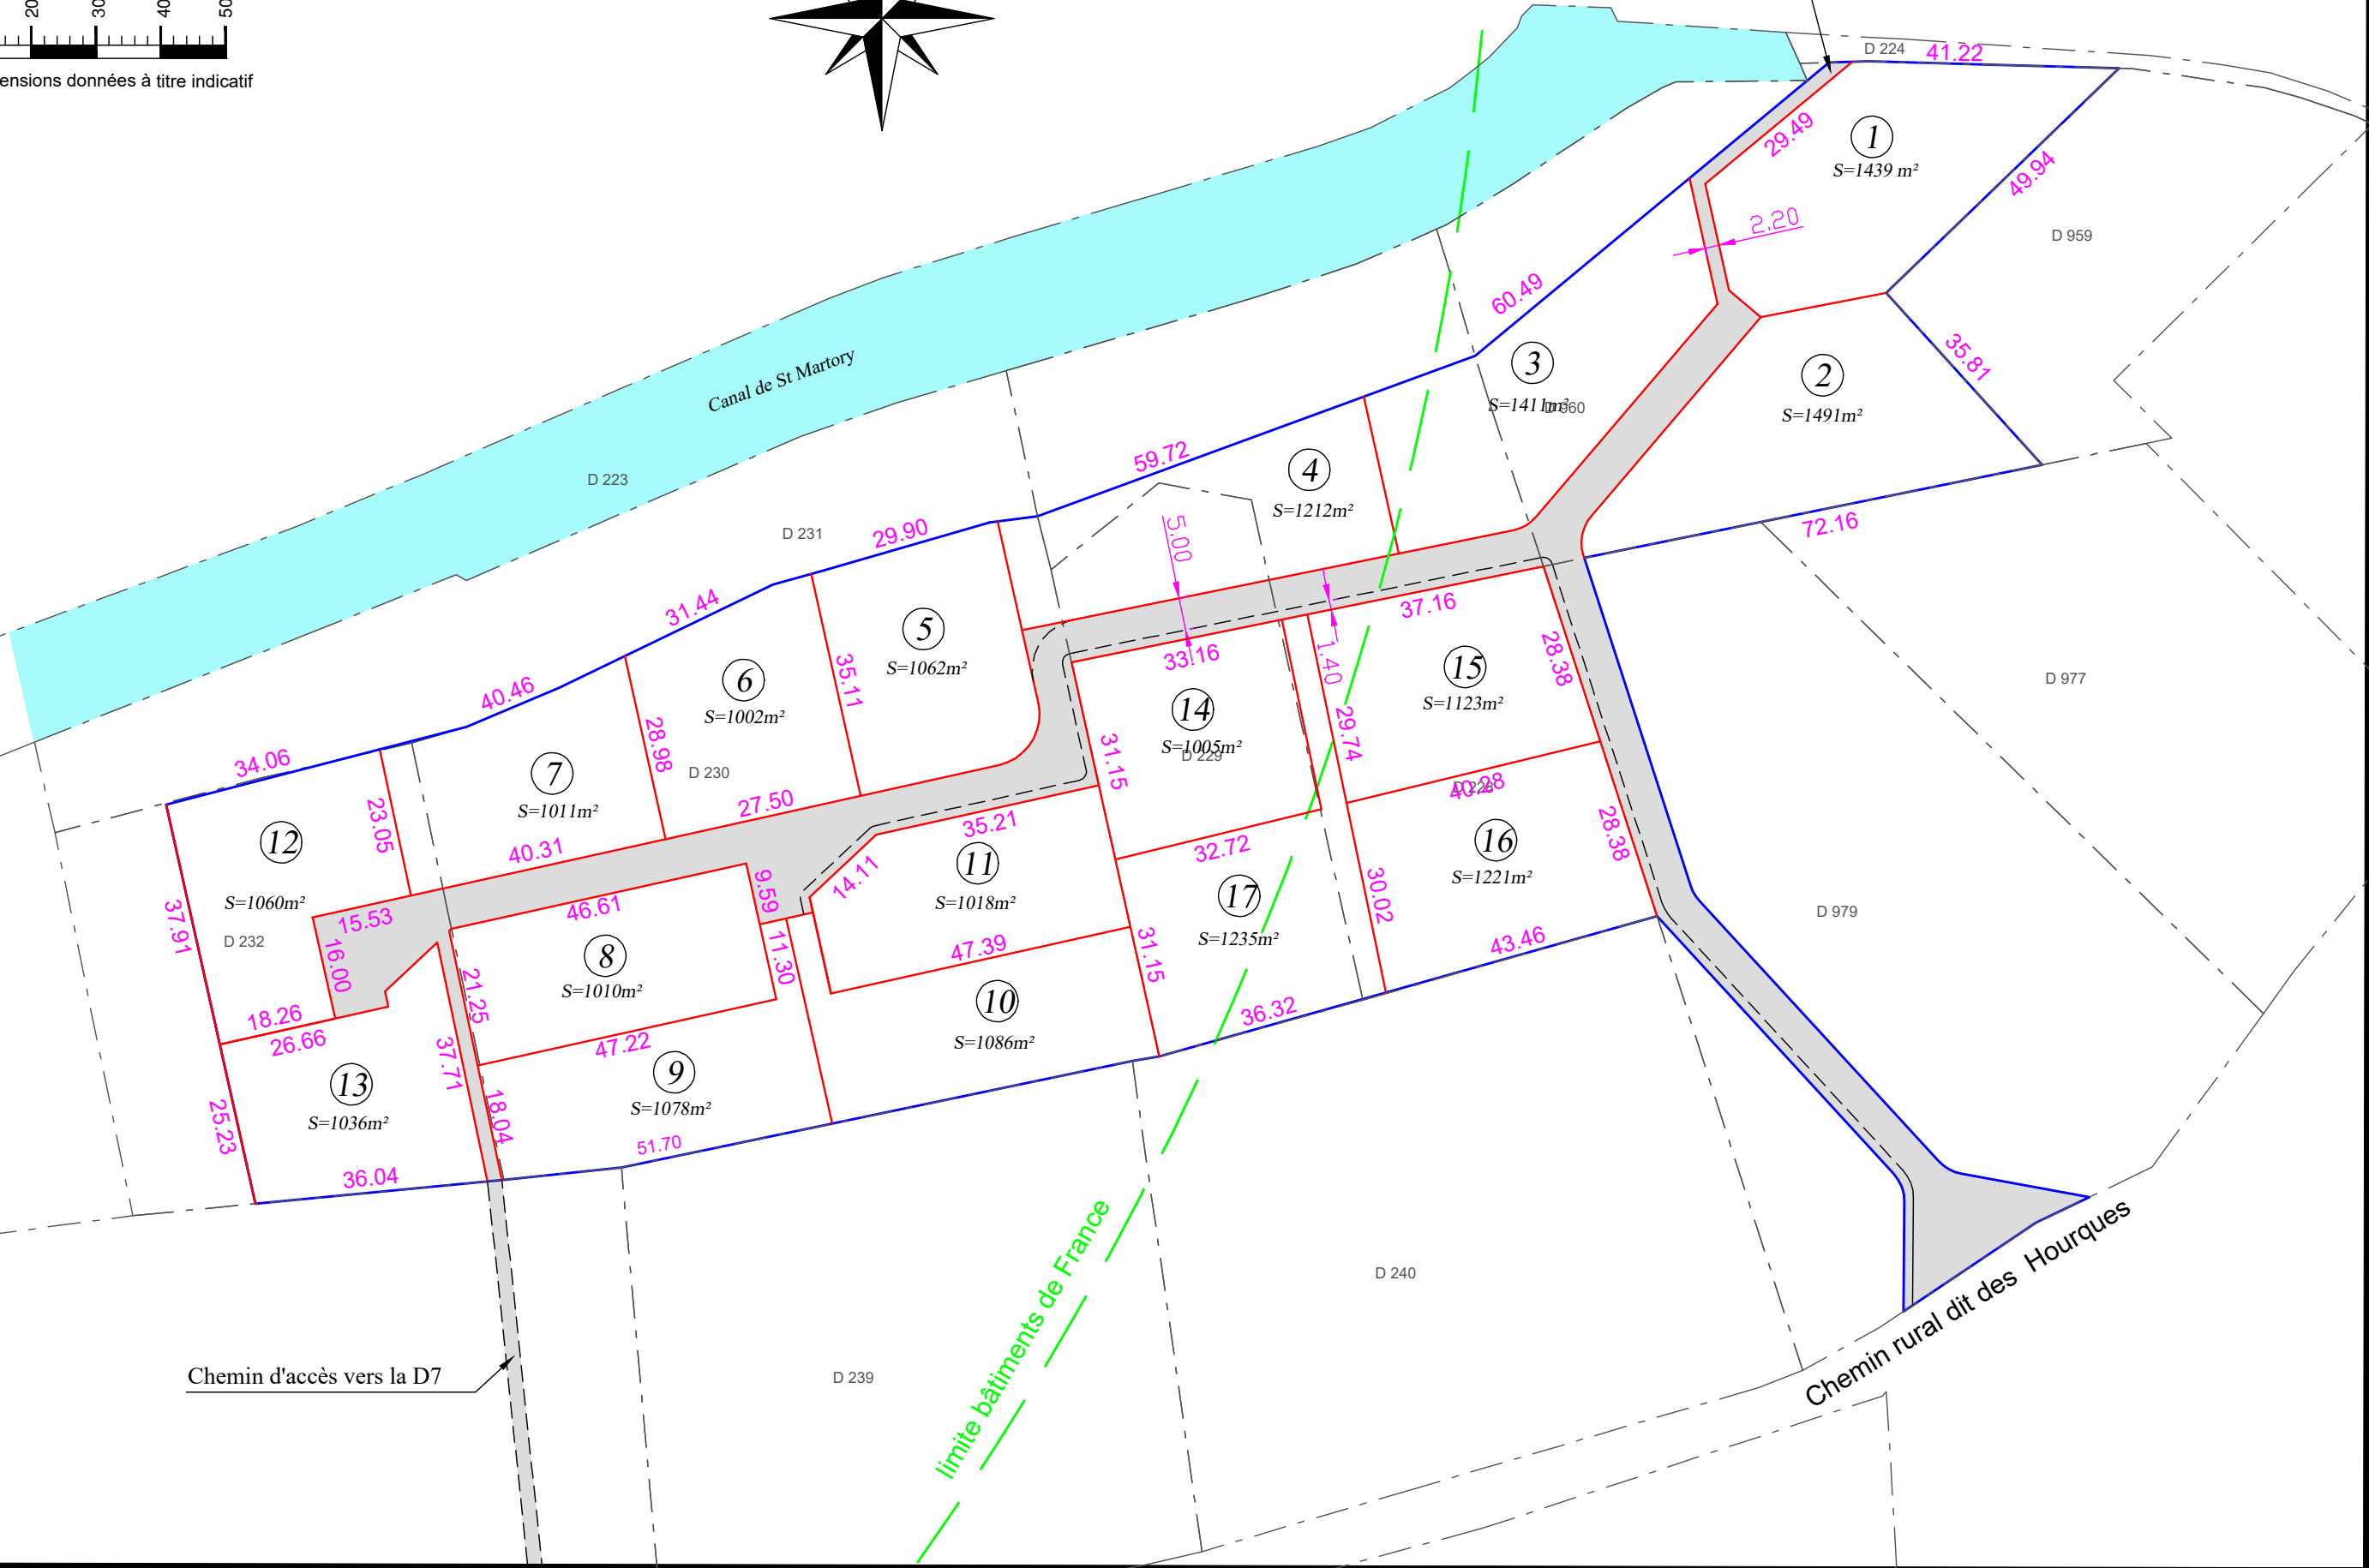

Canal de St Martory

limite bâtiments de France

Chemin d'accès vers la D7

Chemin rural dit des Hourques

D 238

D 239

D 240

D 224

D 959

D 977

D 979