

Commune de Saint Hilaire

Lieu dit : " Soulé "

LOTISSEMENT

” *Le Domaine de Celestine* ”

PA1 : PLAN DE SITUATION DU TERRAIN ET EXTRAIT DU PLAN CADASTRAL

NATURE INTERVENTION			DATE		Ind.		Dessin/Contrôle	
Première diffusion			Dressé le	28/1/2025	1	DD/VB		
DOSSIER	2583	.	FICHIER	2583_PA1_M1.dwg				





**BERTHEAU
SAINT-CRIQ**

**Successeurs de
MM. BERTHIER & MAUGARD**

**GEOMETRES
EXPERTS**




16, Rue du Béarnais
CS 38019
31080 Toulouse Cedex 6
Tél : 05.61.23.31.56
Fax : 05.61.21.61.17
E-mail : contact@bsc-ge.fr

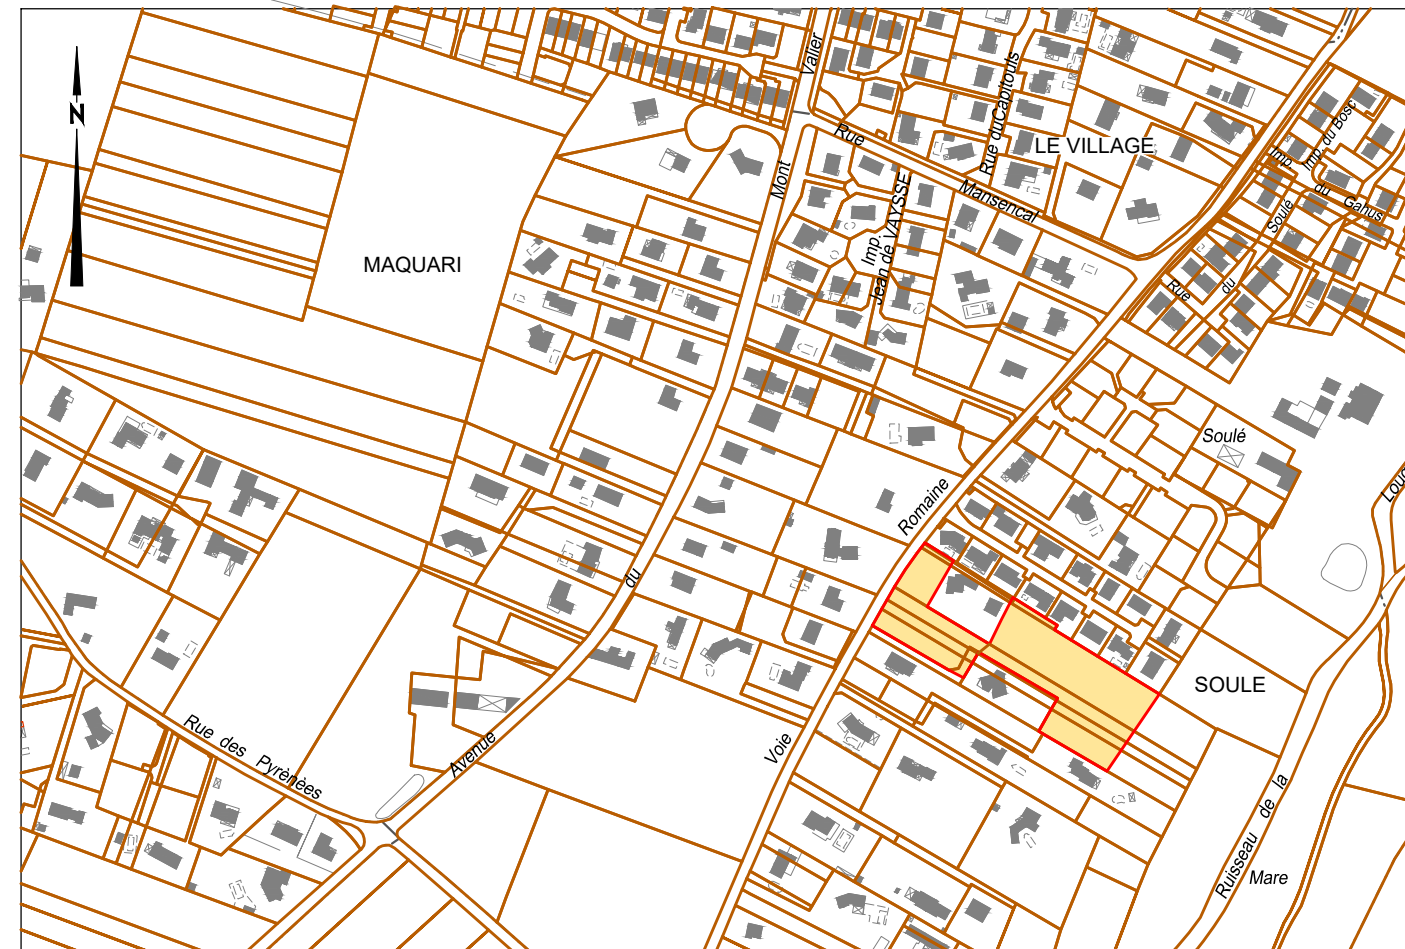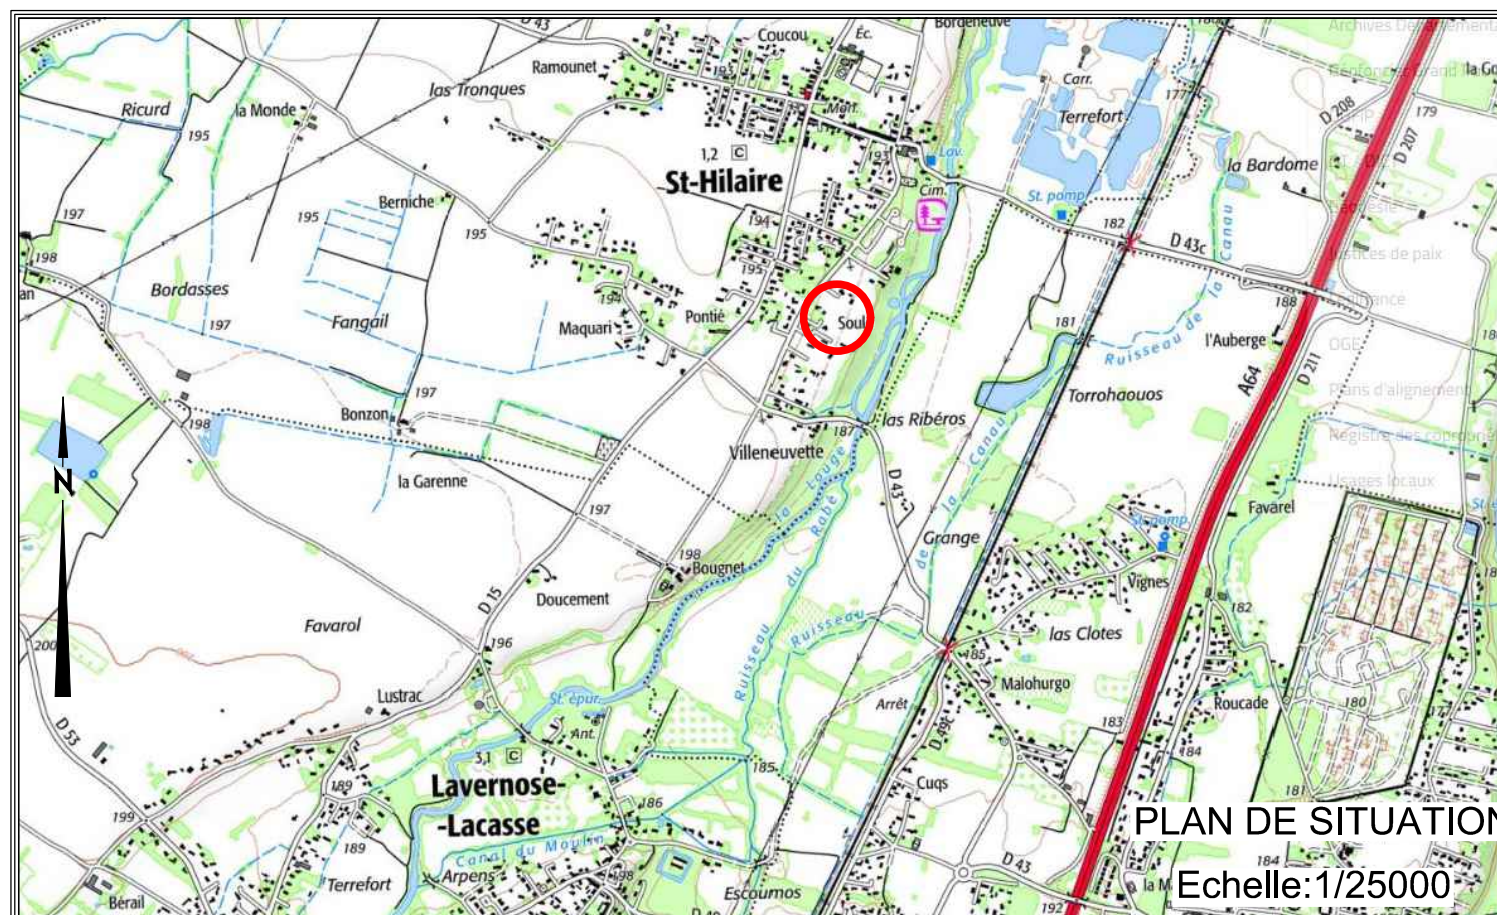

EXTRAIT DU PLAN CADASTRAL

Section B

Echelle : 1/2000

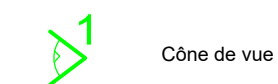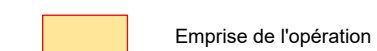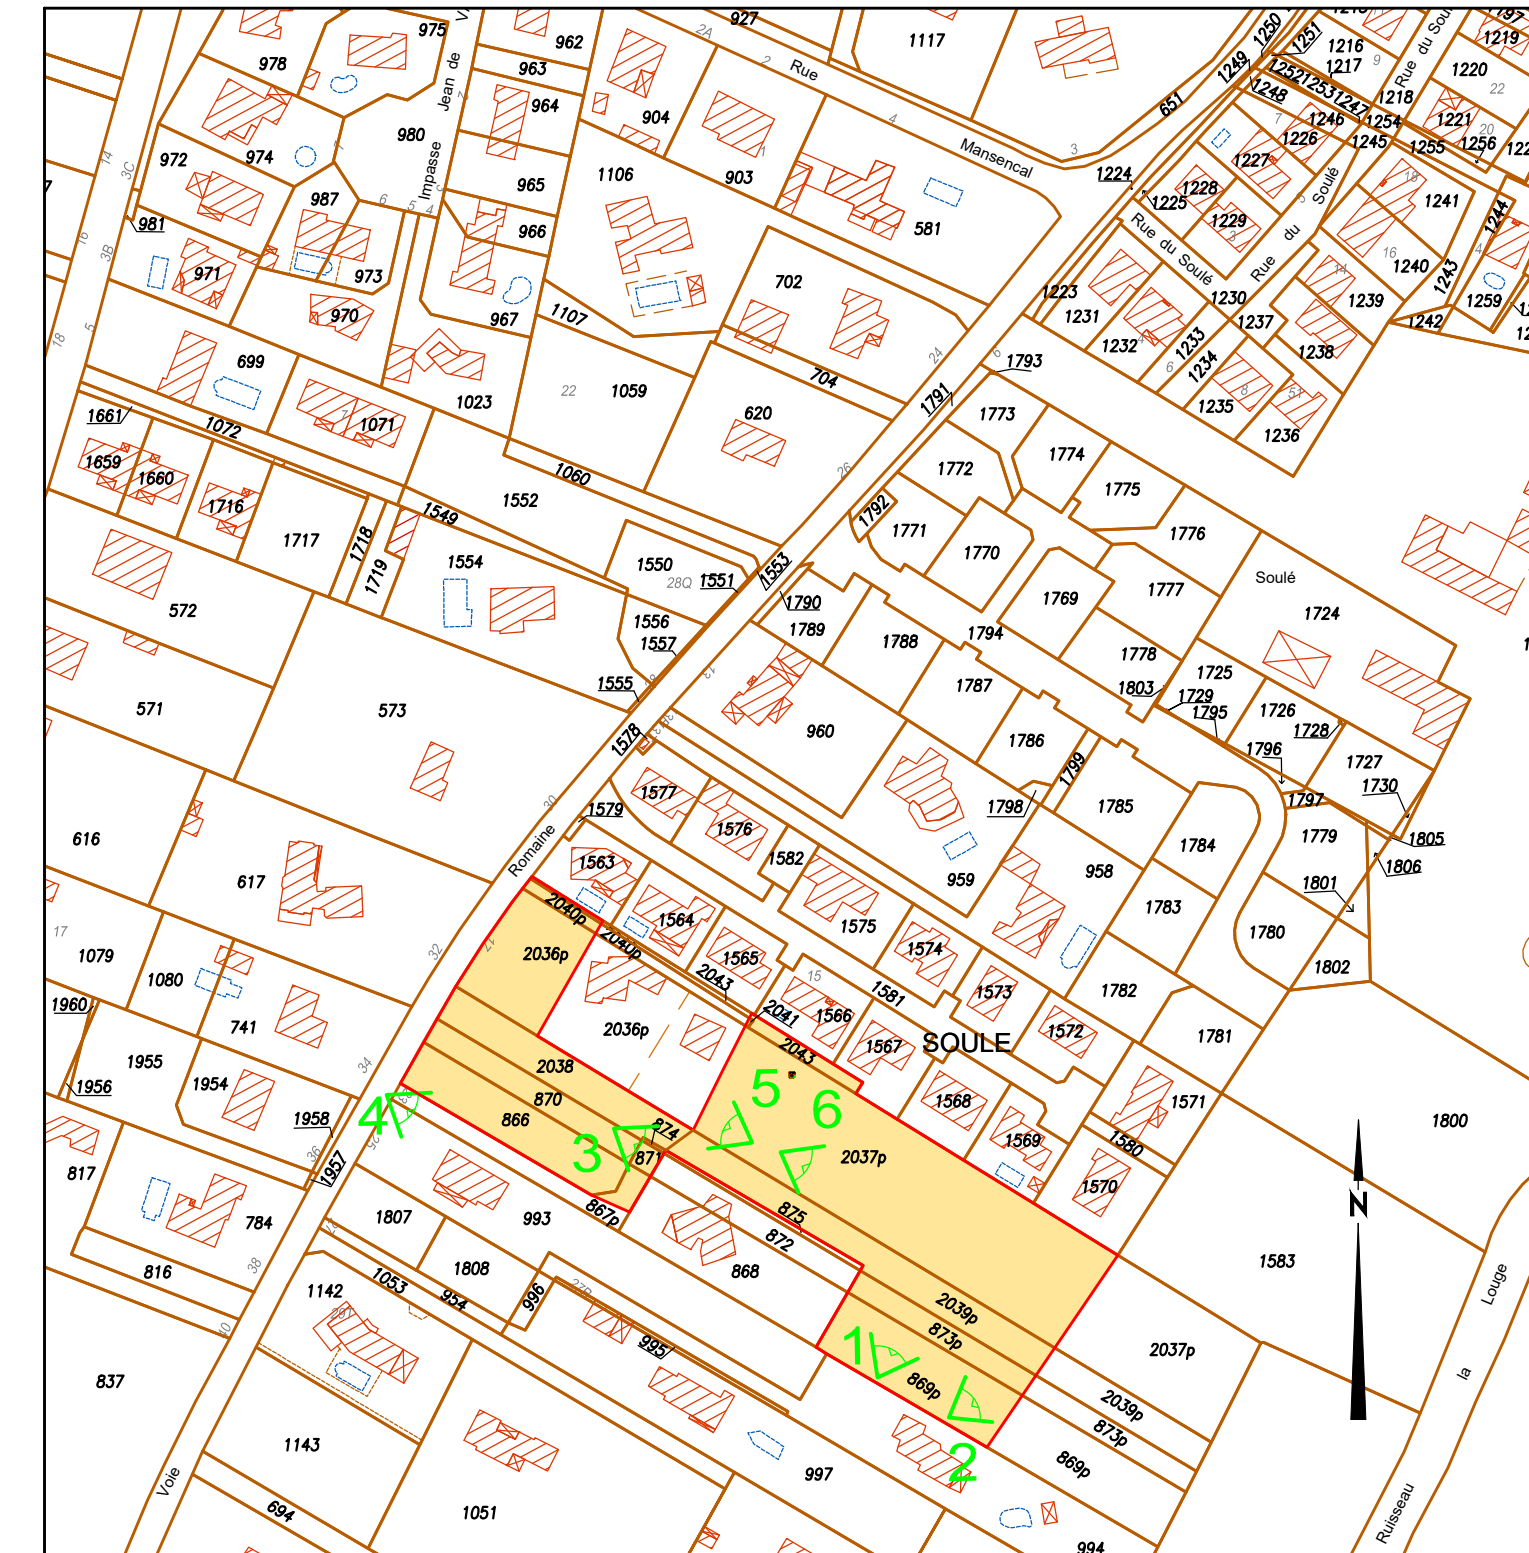


LEGENDE

Assainissement EP

- Canalisation EP
- Regard 800mm
- Boite de branchement pour surverse puisard
- Puisard à la charge de l'acqueduc
- Tampon avaloir
- Ouvrage de régulation
- Avaloir
- Bassin de rétention

Assainissement EU

- Canalisation EU par refoulement
- Canalisation EU gravitaire
- Regard 800mm
- Boite de branchement

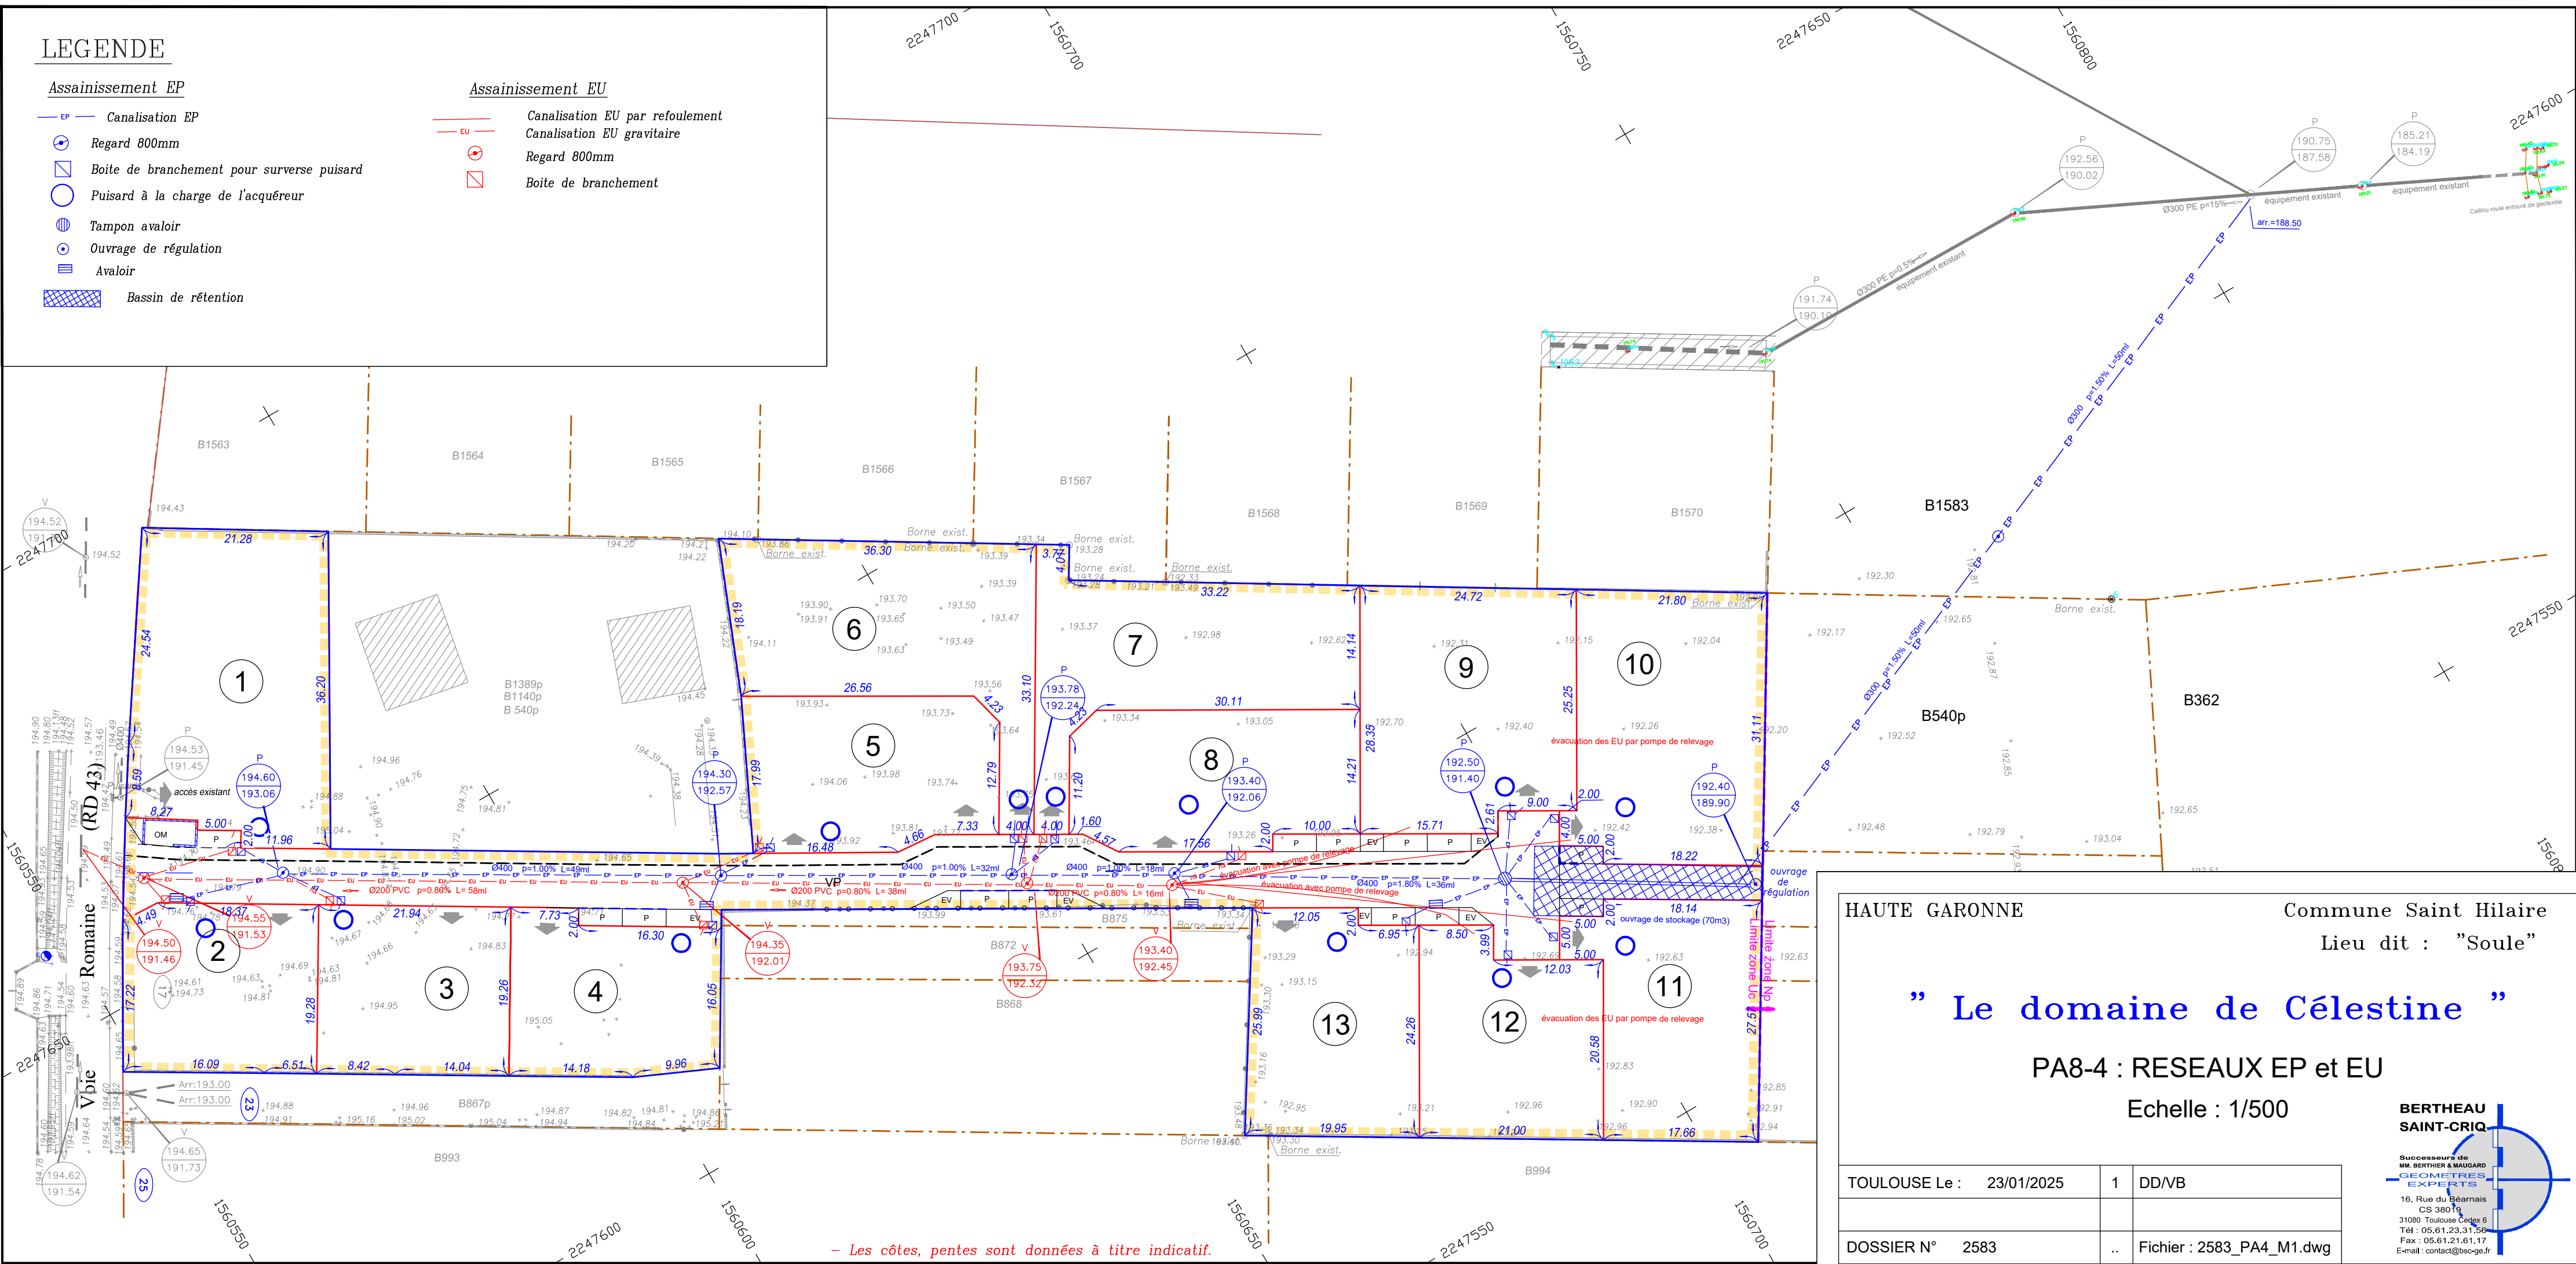

- Les côtes, pentes sont données à titre indicatif.

HAUTE GARONNE

Commune Saint Hilaire

Lieu dit : "Soule"

" Le domaine de Célestine "

PA8-4 : RESEAUX EP et EU

Echelle : 1/500

TOULOUSE Le :	23/01/2025	1	DD/VB
DOSSIER N°	2583	..	Fichier : 2583_PA4_M1.dwg

BERTHEAU
SAINT-CRIQ


Successeurs de
MM. BERTHER & MAUGARD
GEOMETRES
EXPERTS
16, Rue du Béarnais
CS 38019
31080 Toulouse Cedex 6
Tél : 05.61.23.31.56
Fax : 05.61.21.61.17
E-mail : contact@basc-ge.fr

LEGENDE

Légende Voirie

-  Sens d'écoulement
-  194.50 Cote projet voirie (donnée à titre indicatif).
-  194.61 Cote terrain naturel (donnée à titre indicatif).

-  Arbre à planter
-  Haie à planter

 -  Panneaux rigides occultant de 1,80m avec soubassement béton

Légende Revêtement /Bordures

-  Bordure CC1
-  Marquage pépite
-  Parpaings
-  P1 arasée
-  Espace vert servant de tranchée drainante
-  Enrobé
-  Aire de présentation des OM

HAUTE GARONNE

Commune Saint Hilaire

Lieu dit : "Soule"

" Le domaine de Célestine "

PA8-2 : PLAN DE LA VOIRIE et DES ESPACES VERTS
MODIFICATIF



Echelle : 1/500

TOULOUSE Le :	23/01/2025	1	DD/VB
DOSSIER N°	2583	..	Fichier : 2583_PA4_M1.dwg

BERTHEAU
SAINT-CRIQ

Successieurs de
MM. BERTHIER & MAUGARD
GEOMETRES
EXPERTS

16, Rue du Béarnais
CS 38019
31080 Toulouse Cedex 6
Tél : 05.61.23.31.56
Fax : 05.61.21.61.17
E-mail : contact@bsc-ge.fr

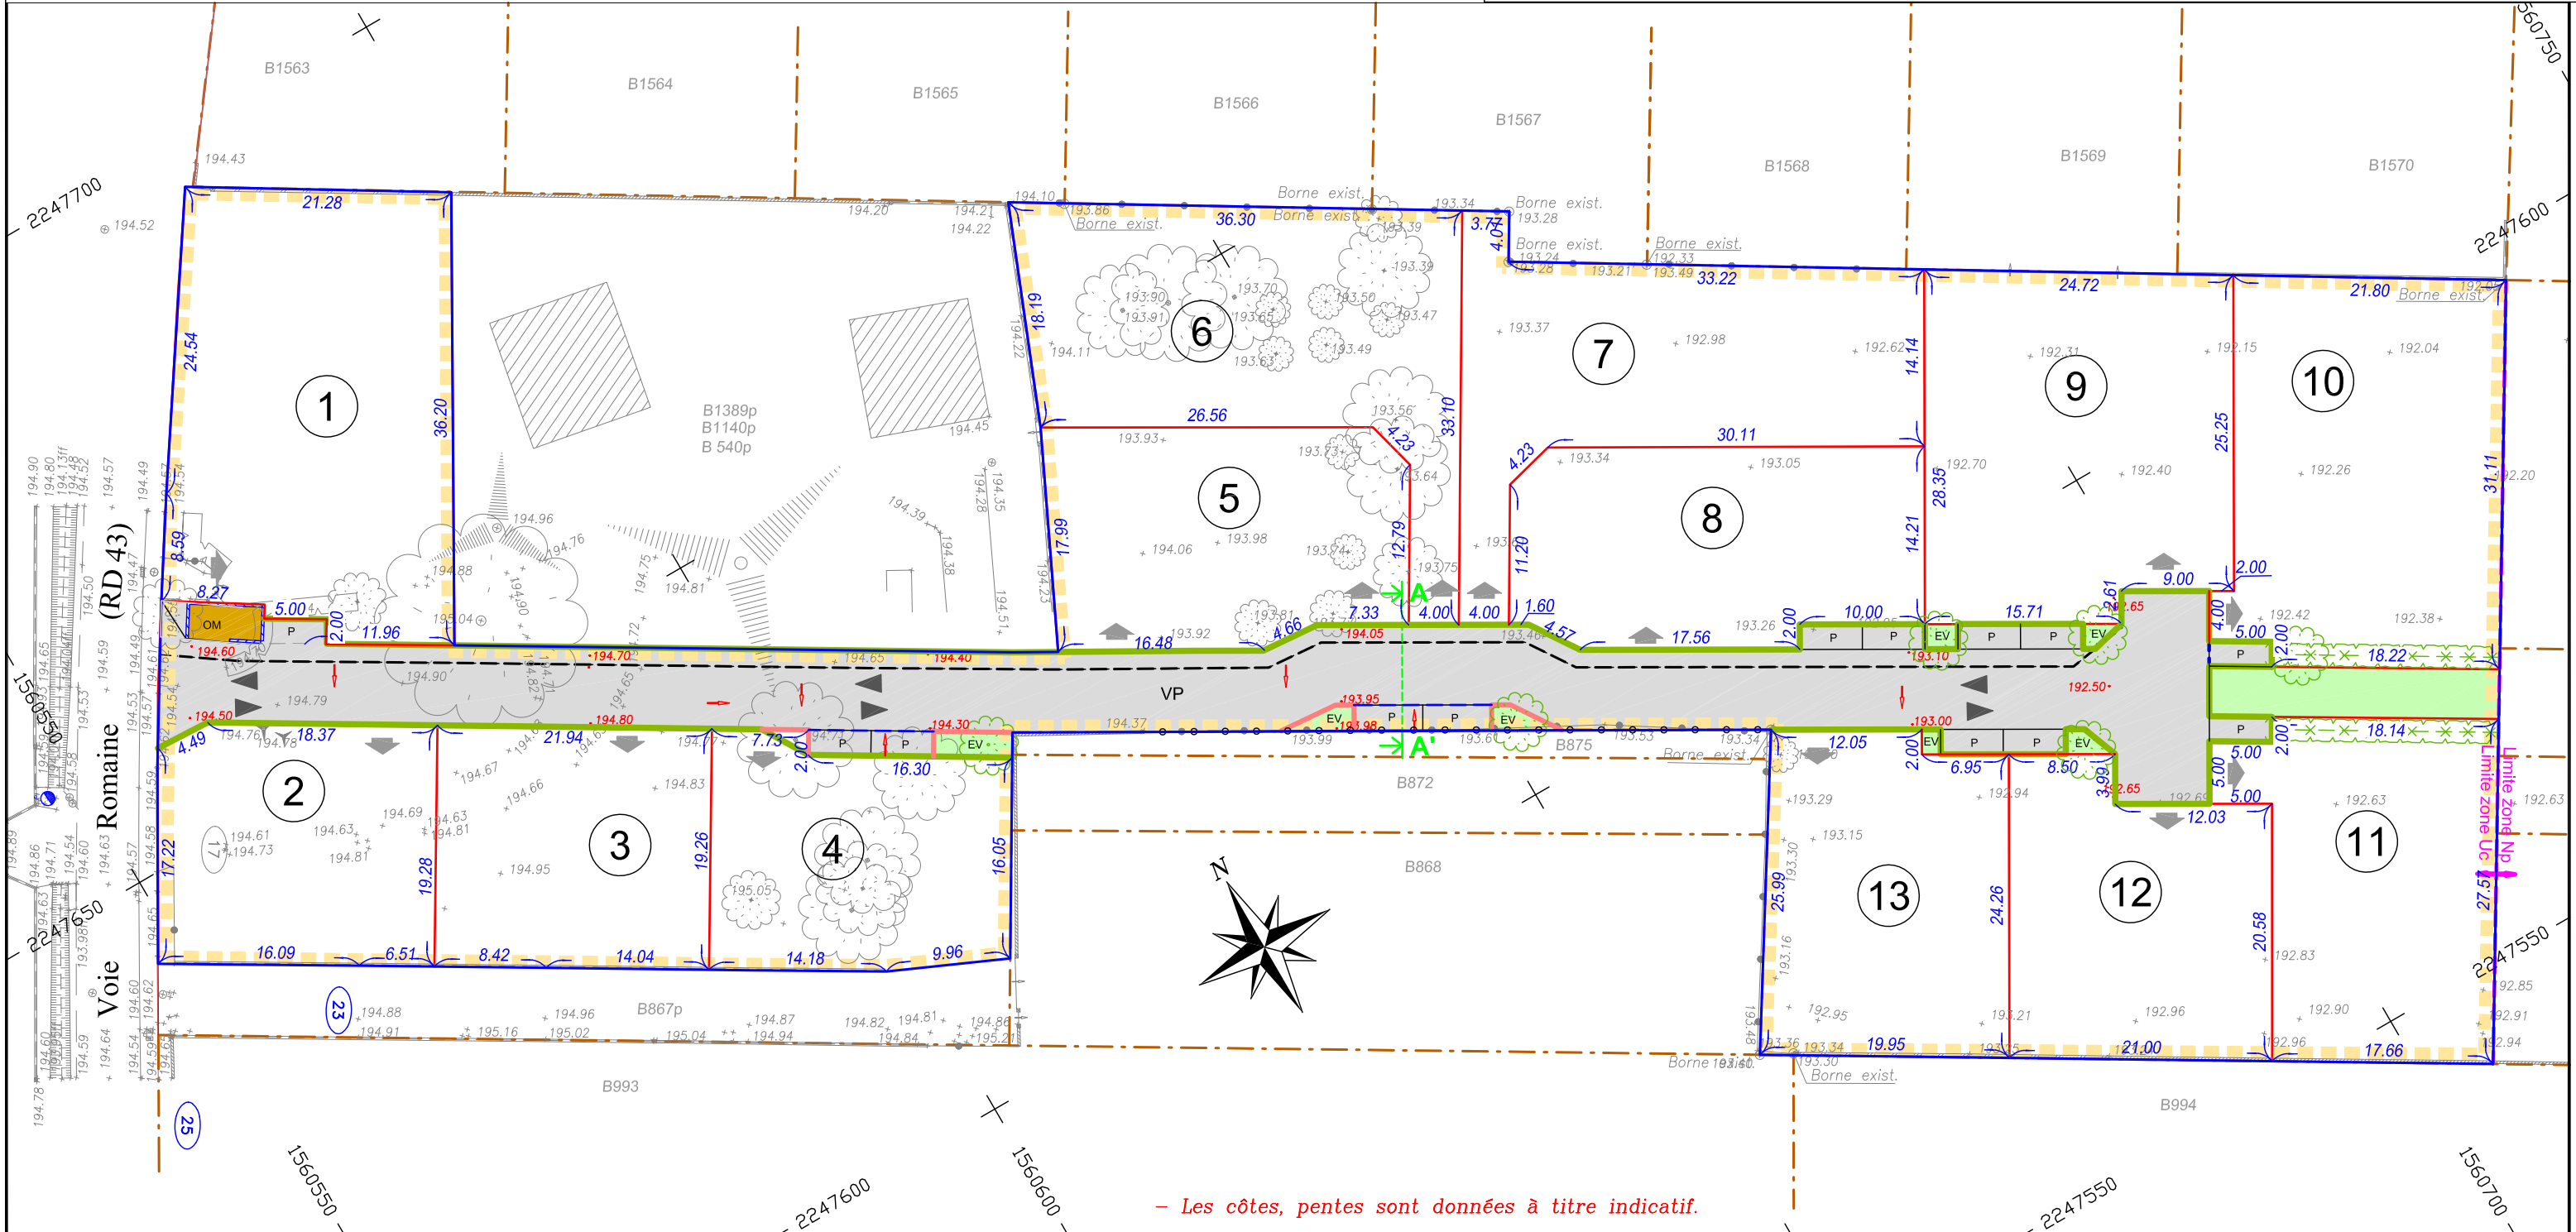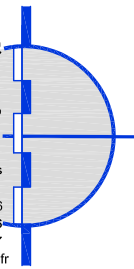

- Les côtes, pentes sont données à titre indicatif.

— BT — Réseau projet

☒ Coffret abonné

☐ Coffret RMBT

— FT — Réseau projet

■ Coffret de branchement

	Réseau projet
	Bouche à clé
	Coffret de branchement
	Poteau incendie existant

Lieu dit : "Soule"

” Le domaine de Célestine ”

PA8-5 : RESEAUX SECS

AEP-BT-FT


Echelle : 1/500

BERTHEAU
SAINT-CRIQ

**Successeurs de
MM. BERTHIER & MAUGARD
— GEOMETRES
— EXPERTS**

16, Rue du Béarnais
CS 38019
31080 Toulouse Cedex 6
Tél : 05.61.23.31.56
Fax : 05.61.21.61.17
E-mail : contact@bsc-ge.com

TOULOUSE Le : 23/01/2025	1	DD/VB
DOSSIER N° 2583	..	Fichier : 2583_PA4_M1.dwg

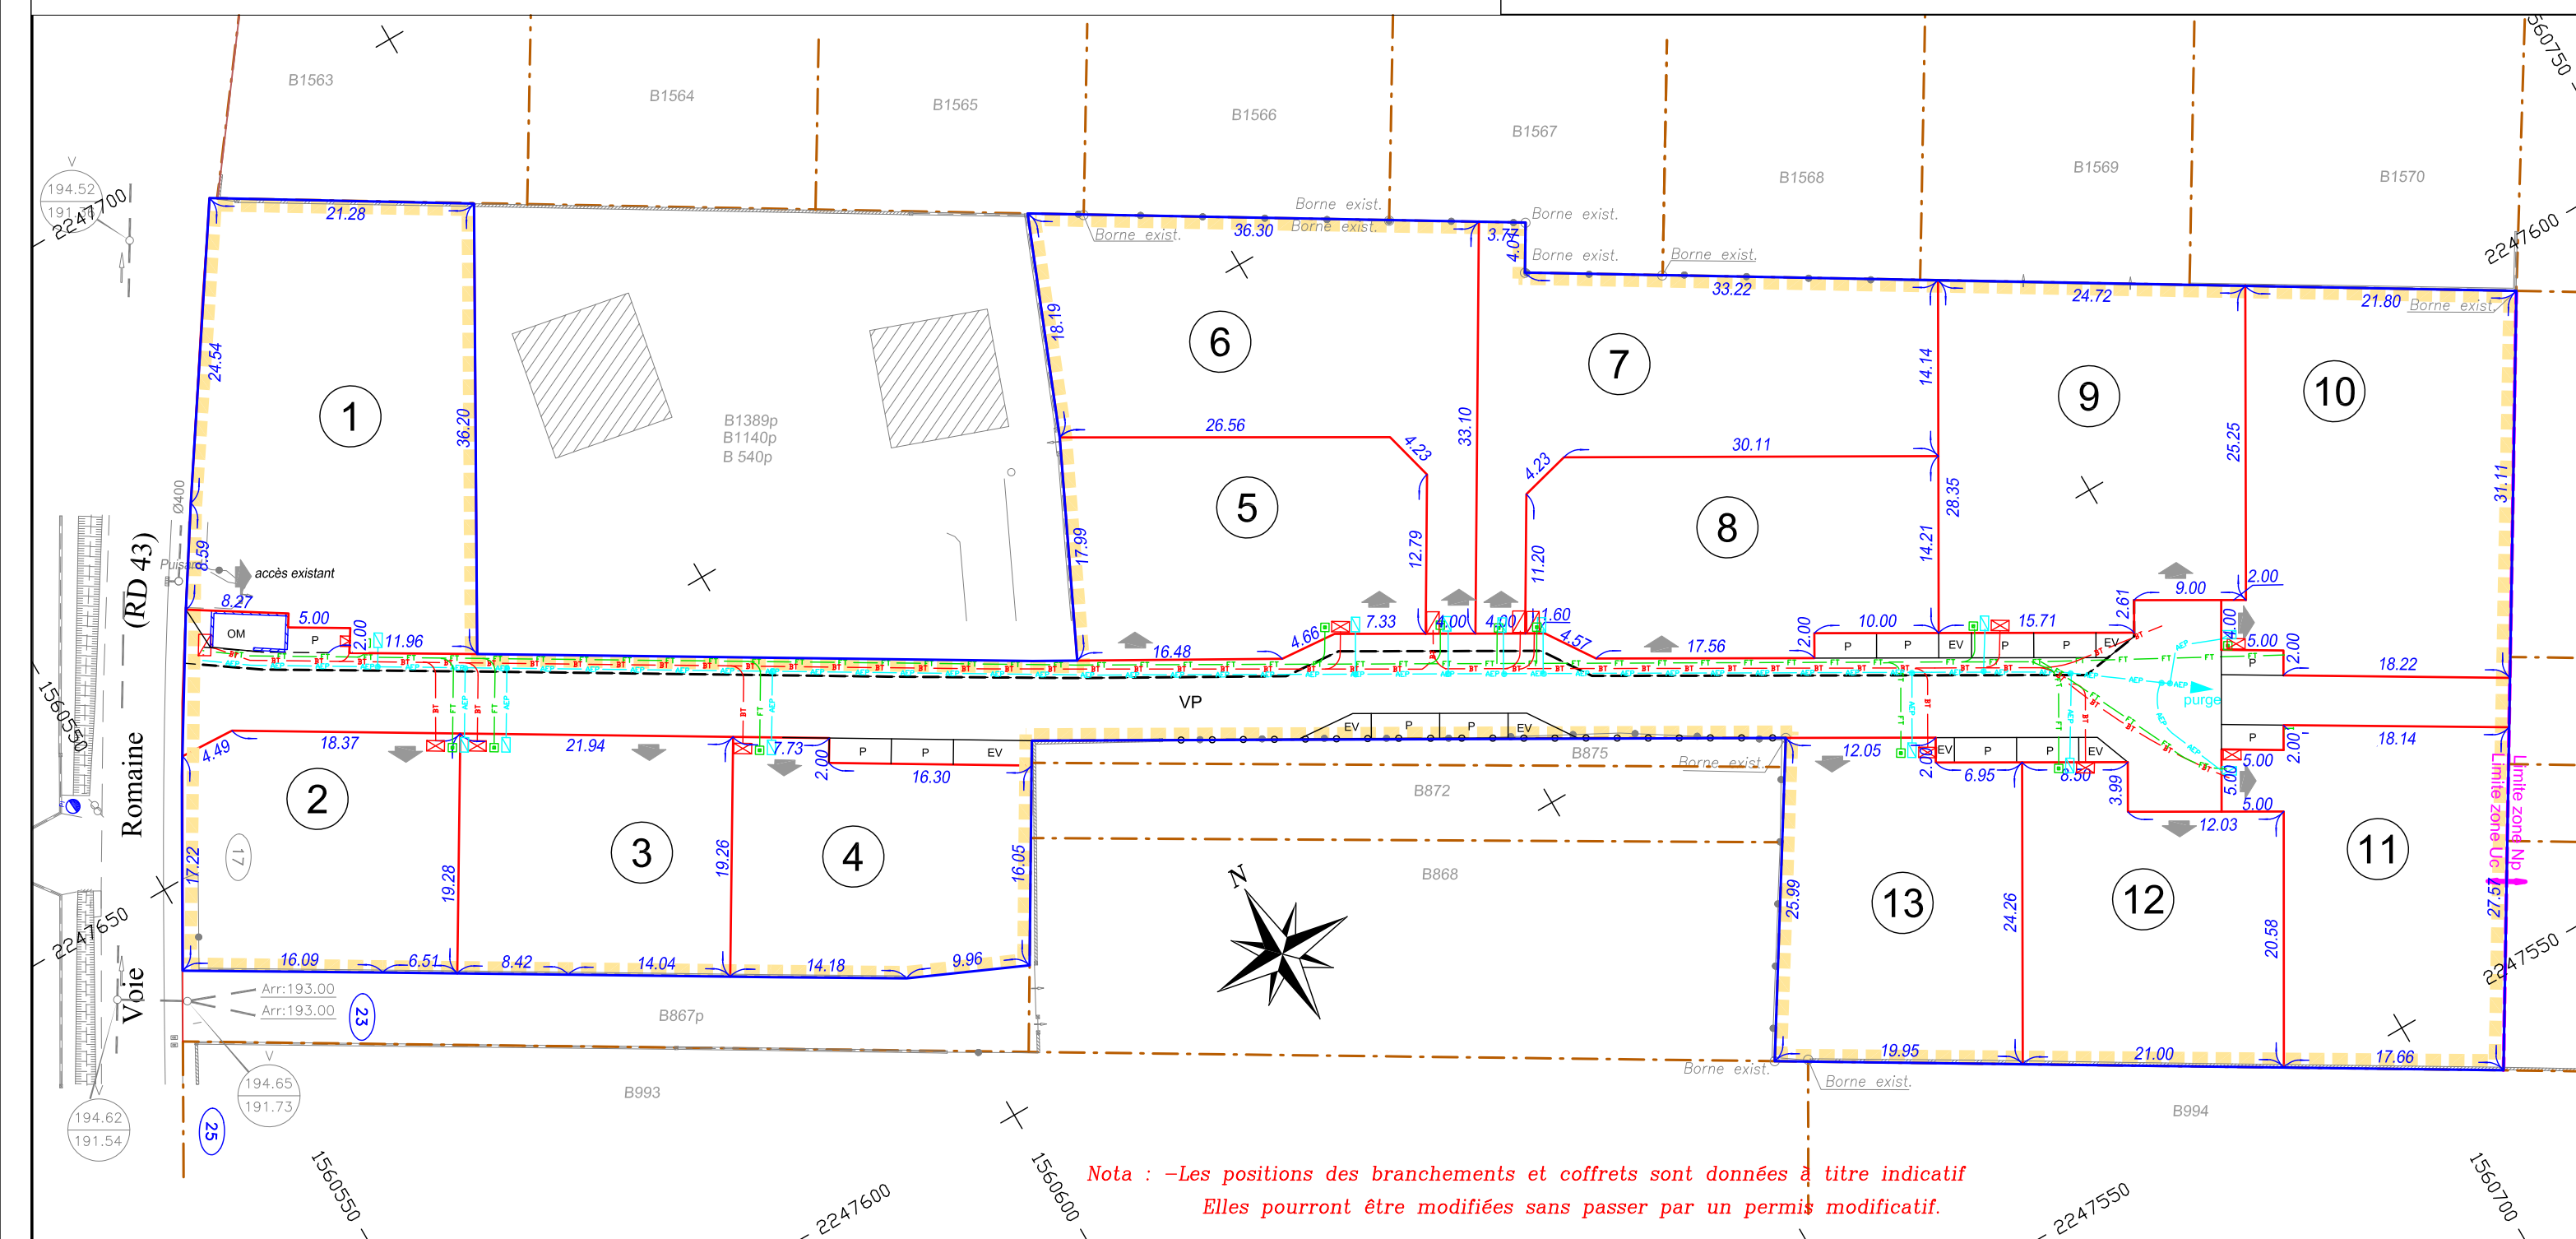

LEGENDE

- Périmètre du lotissement
- Limite séparative des lots
- N° des lots privatifs
- cote projet voirie (donnée à titre indicatif).
- cote terrain naturel (donnée à titre indicatif).
- Accès aux lots (position indicative pouvant faire l'objet d'une modification)
- Arbres existants pouvant être conservés (si non gênante pour le projet)
- Arbres existants à supprimer
- Arbres à planter
- Haie à planter

- Terrains destinés à une utilisation privative (surface donnée à titre indicatif).
Lot 1 à 10 destinés à la construction de villas d'habitation
- Terrains réservés à des équipements ou des usages collectifs et destinés à être cédés à l'association syndicale
- VP

Voie principale

P

Parking public
- EV

Espace vert

OM

Emplacement de la collecte des déchets ménagers

NOTA

Les dimensions et surfaces des lots sont données à titre indicatif
Système de coordonnées RGF93 - CC43
Nivellement rattaché au N.G.F 69 (Téria)
- - - - - Application figurative du Plan Cadastral
Les limites, dimensions et surfaces, tracées d'après le plan cadastral et l'état des lieux, ne seront définitives qu'après bornage et arrêté d'alignement réalisés après obtention du permis d'aménager.

HAUTE GARONNE

Commune Saint Hilaire

Lieu dit : "Soule"

" Le domaine de Célestine "


PA4: PLAN DE COMPOSITION

Echelle : 1/500

BERTHEAU
SAINT-CRIQ

Successeurs de
MM. BERTHIER & MAUGARD
GEOMETRES
EXPERTS

16, Rue du Béarnais
CS 38019
31080 Toulouse Cedex 6
Tél : 05.61.23.31.56
Fax : 05.61.21.61.17
E-mail : contact@bsc-ge.fr

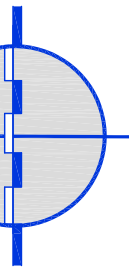

TOULOUSE Le :	23/01/2025	1	DD/VB
DOSSIER N°	2583	..	Fichier : 2583_PA4_M1.dwg

