

Indice	Date	Phase	Modifications
A	21/12/2022	PA	Permis d'aménager
B	16/01/2023	PA	Permis d'aménager - Modifications
C	25/01/2023	PA	Permis d'aménager - Modifications
D	13/03/2023	PA	Permis d'aménager - Modifications
E	25/09/2023	PA	Permis d'aménager 2

Le Domaine de CELESTINE

Voie Romaine 31410 Saint Hilaire

MAITRE
D'OEUVRE



36, quai de Tounis
31 000 TOULOUSE
Mail: contact@declic-architecture.com
tel : 09.51.87.64.63
mob : 06.83.10.92.44

	ESQ
	AVP
	DPC/DP
	PC/PA
	PDémolir
	PRO DCE
	PCG
	DOE

MAITRE DE
L'OUVRAGE

One Promotion

12 rue Pierre Mendes
France, 31 470 Fonsorbes


Permis d'aménager

0

PG

Légende

-  Arbre à planter
-  Végétation existante
-  Voirie, parking en enrobé
-  OM en béton balayé
-  Accès gravillonné
-  Espace vert

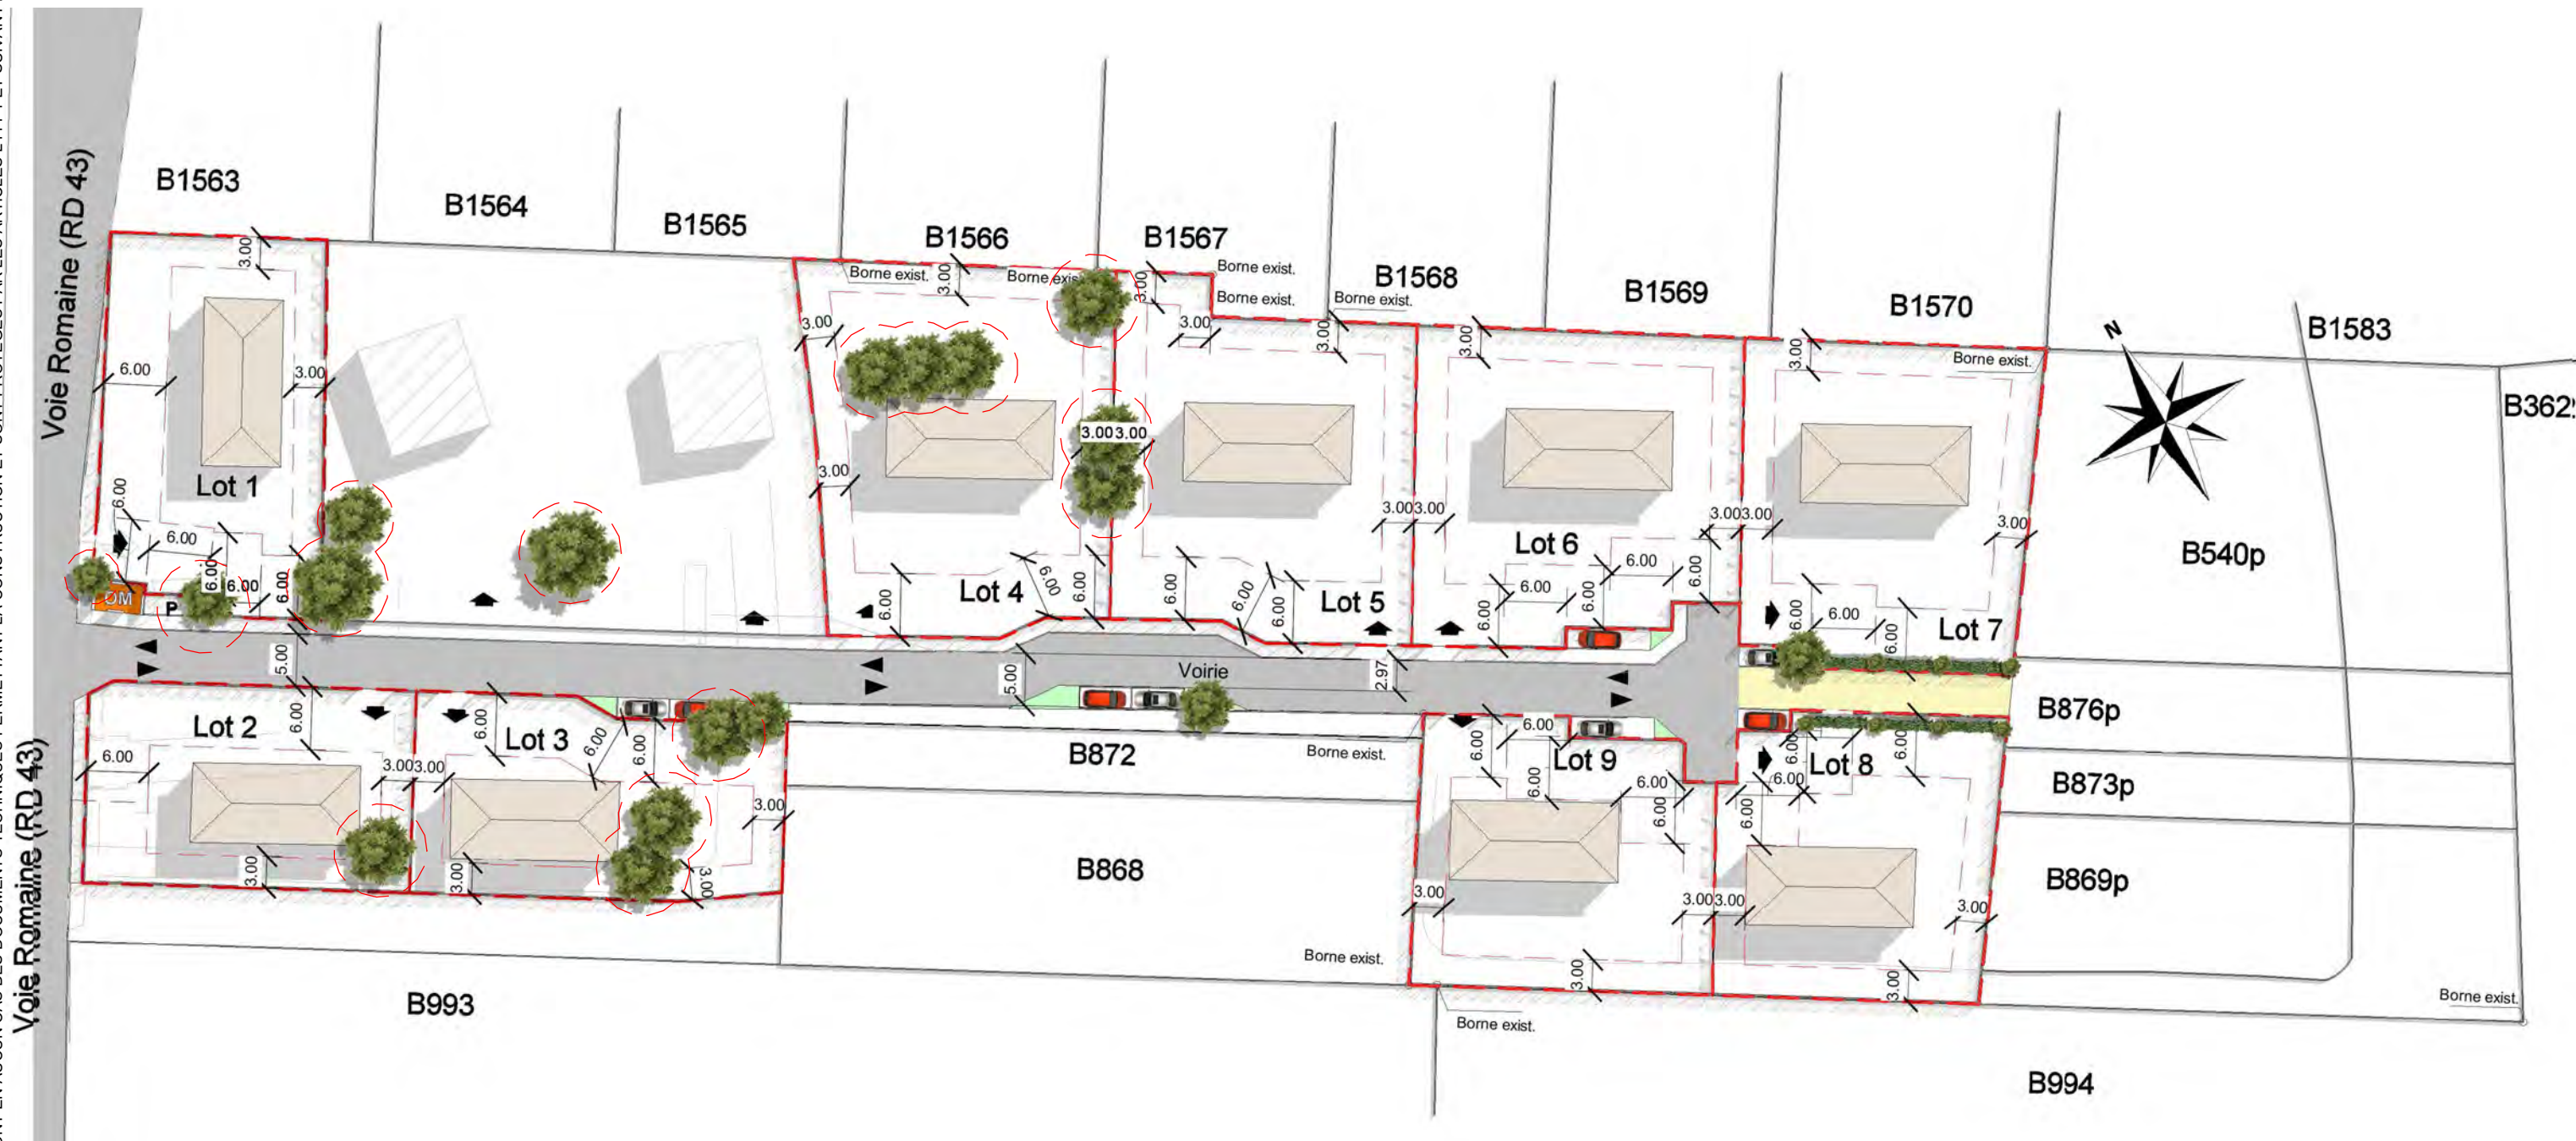



Zone déchets (Ordures Ménagères)

Espace piéton


Zone de stationnement

Alignement haie végétale sur partie privative

Lisaison douce

Aire de croisement

Plan de masse Général

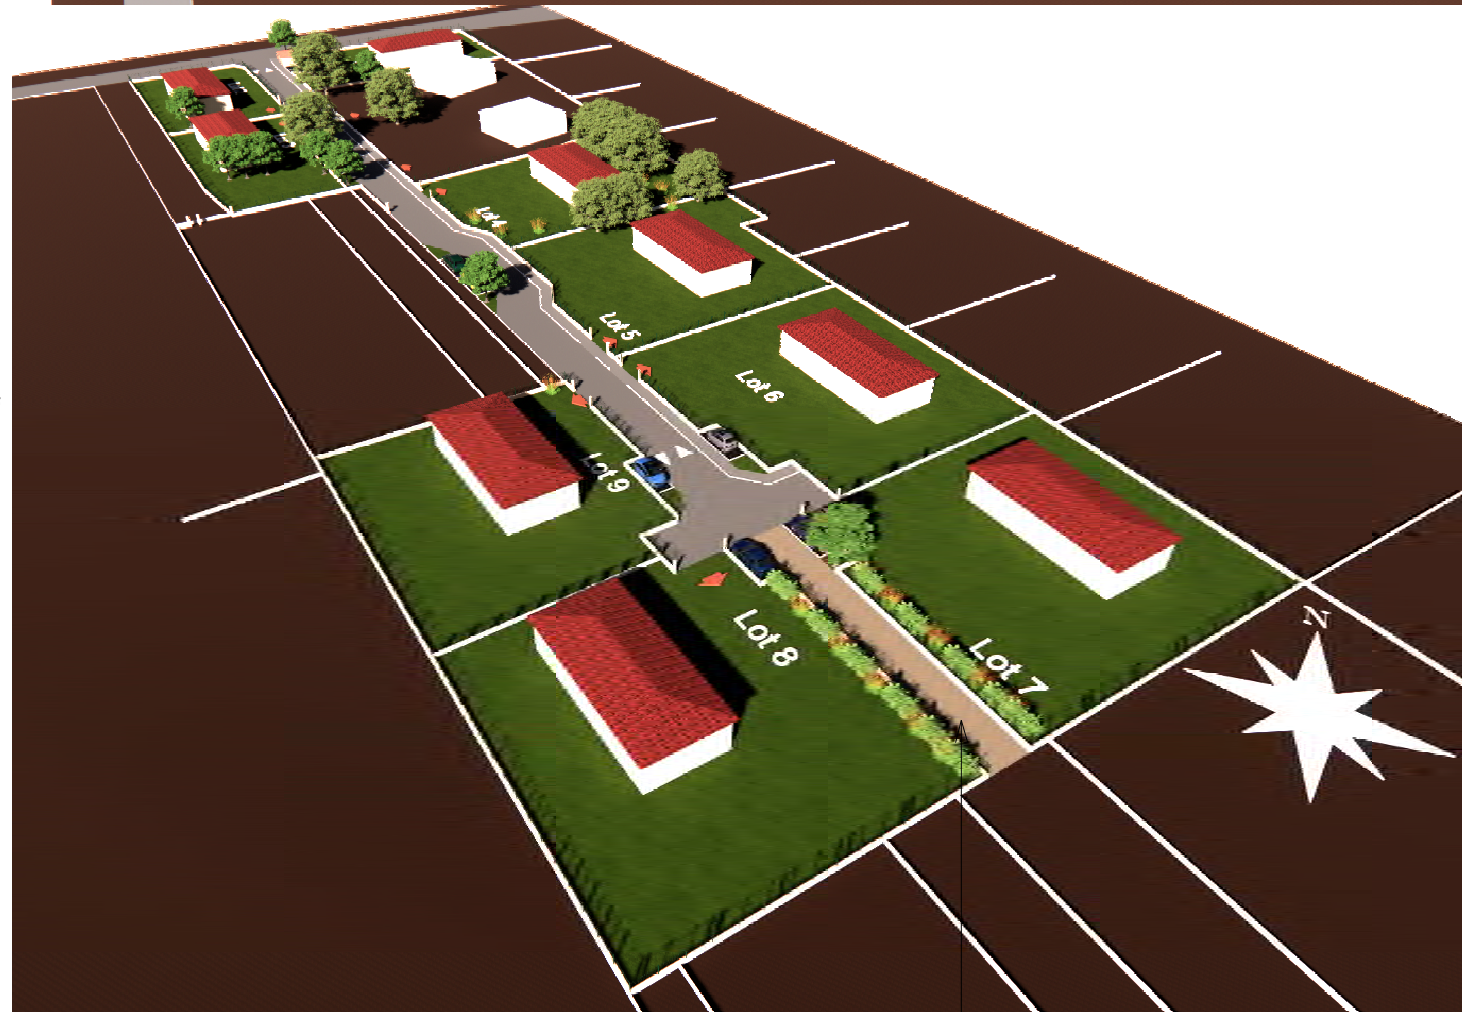

Perspective Sud-Est

Lisaison douce



Perspective Sud-Ouest

Zone déchets (Ordures Ménagères)



Vue sur l'entrée du lotissement

Zone de stationnement

Zone déchets (Ordures Ménagères)



Vue depuis le fond du lotissement

Alignement haie végétale sur partie privative