DEPARTEMENT DE LA HAUTE-GARONNE

Commune de BRETX

Cadastre Section B N° 643p – 408p – 170p

Lieu dit : " Plano de Salos"

LOTISSEMENT
" LA QUINTESSENCE "

PA 4 : PLAN DE COMPOSITION MODIFICATIF

ECHELLE 1/500

NATURE INTERVENTION		DATE	Ind.	Dessin/Contrôle
Première diffusion	Dressé le	15/12/2021	1	DD/VB
	complément	17/01/2022		
Modificatif limite constructibilité		15/07/2022		
DOSSIER	2577 .	FICHIER	2577_PA4_M1.dwg	

BERTHEAU SAINT-CRIQ
Successeurs de MM. BERTHIER & MAUGARD
GEOMETRES EXPERTS
16, Rue du Béarnais
CS 38019
31080 Toulouse Cedex 6
Tél : 05.61.23.31.56
Fax : 05.61.21.61.17
E-mail : contact@bsc-ge.fr

LEGENDE

- *Périmètre du lotissement*
- *Limite séparative des lots pouvant faire l'objet de modifications qui ne feront pas l'objet d'un permis modificatif*
- *Limite de constructibilité*
- *Emprise servitude de canalisation des Eaux Pluviales et EU traitées (à mettre en place chez le notaire)*
- *Accès au lot. Position donnée à titre indicatif*
- *192.70 Cote projet voirie (donnée à titre indicatif).*
- *192.51 Cote terrain naturel (donnée à titre indicatif).*

- Terrains réservés à des équipements ou des usages collectifs et destinés à être cédés à l'association syndicale

- OM *Aire pour ordures ménagères*
- P *Parking annexé à la voirie*
- ♿ *Parking handicapé annexé à la voirie*

- Terrains destinés à une utilisation privative

Lot 1 à 7 destinés à la construction de villas d'habitation
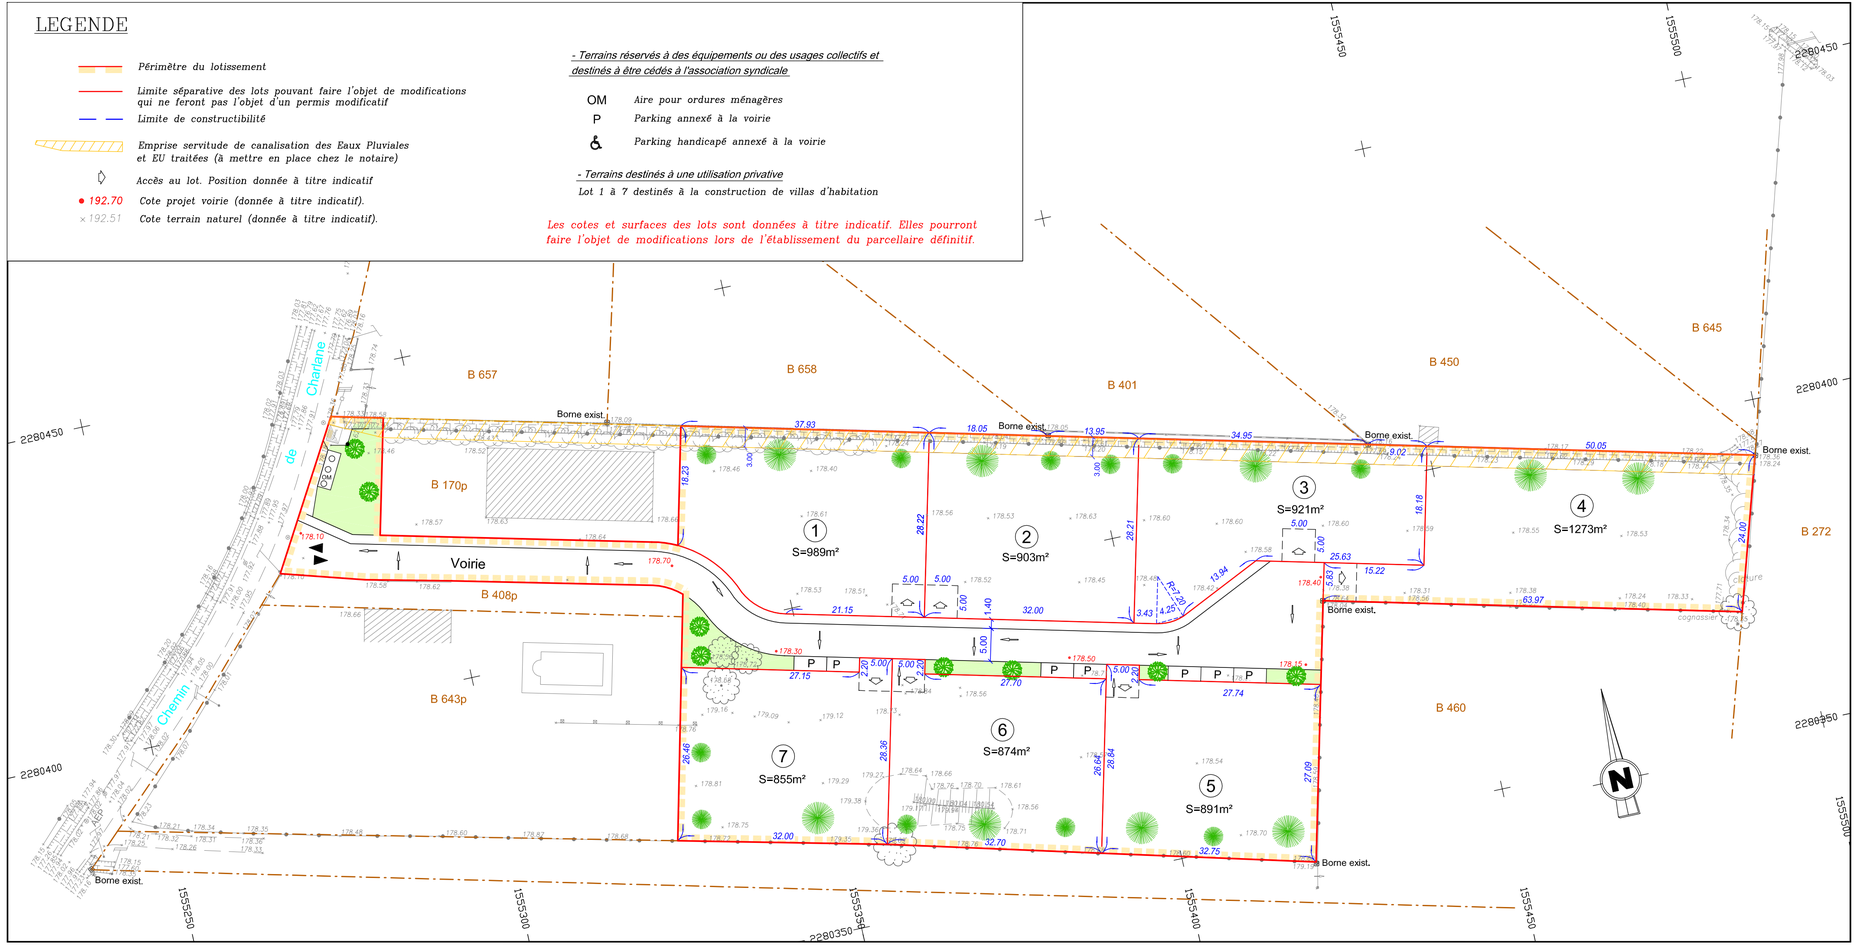
Les cotes et surfaces des lots sont données à titre indicatif. Elles pourront faire l'objet de modifications lors de l'établissement du parcellaire définitif.