







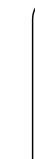

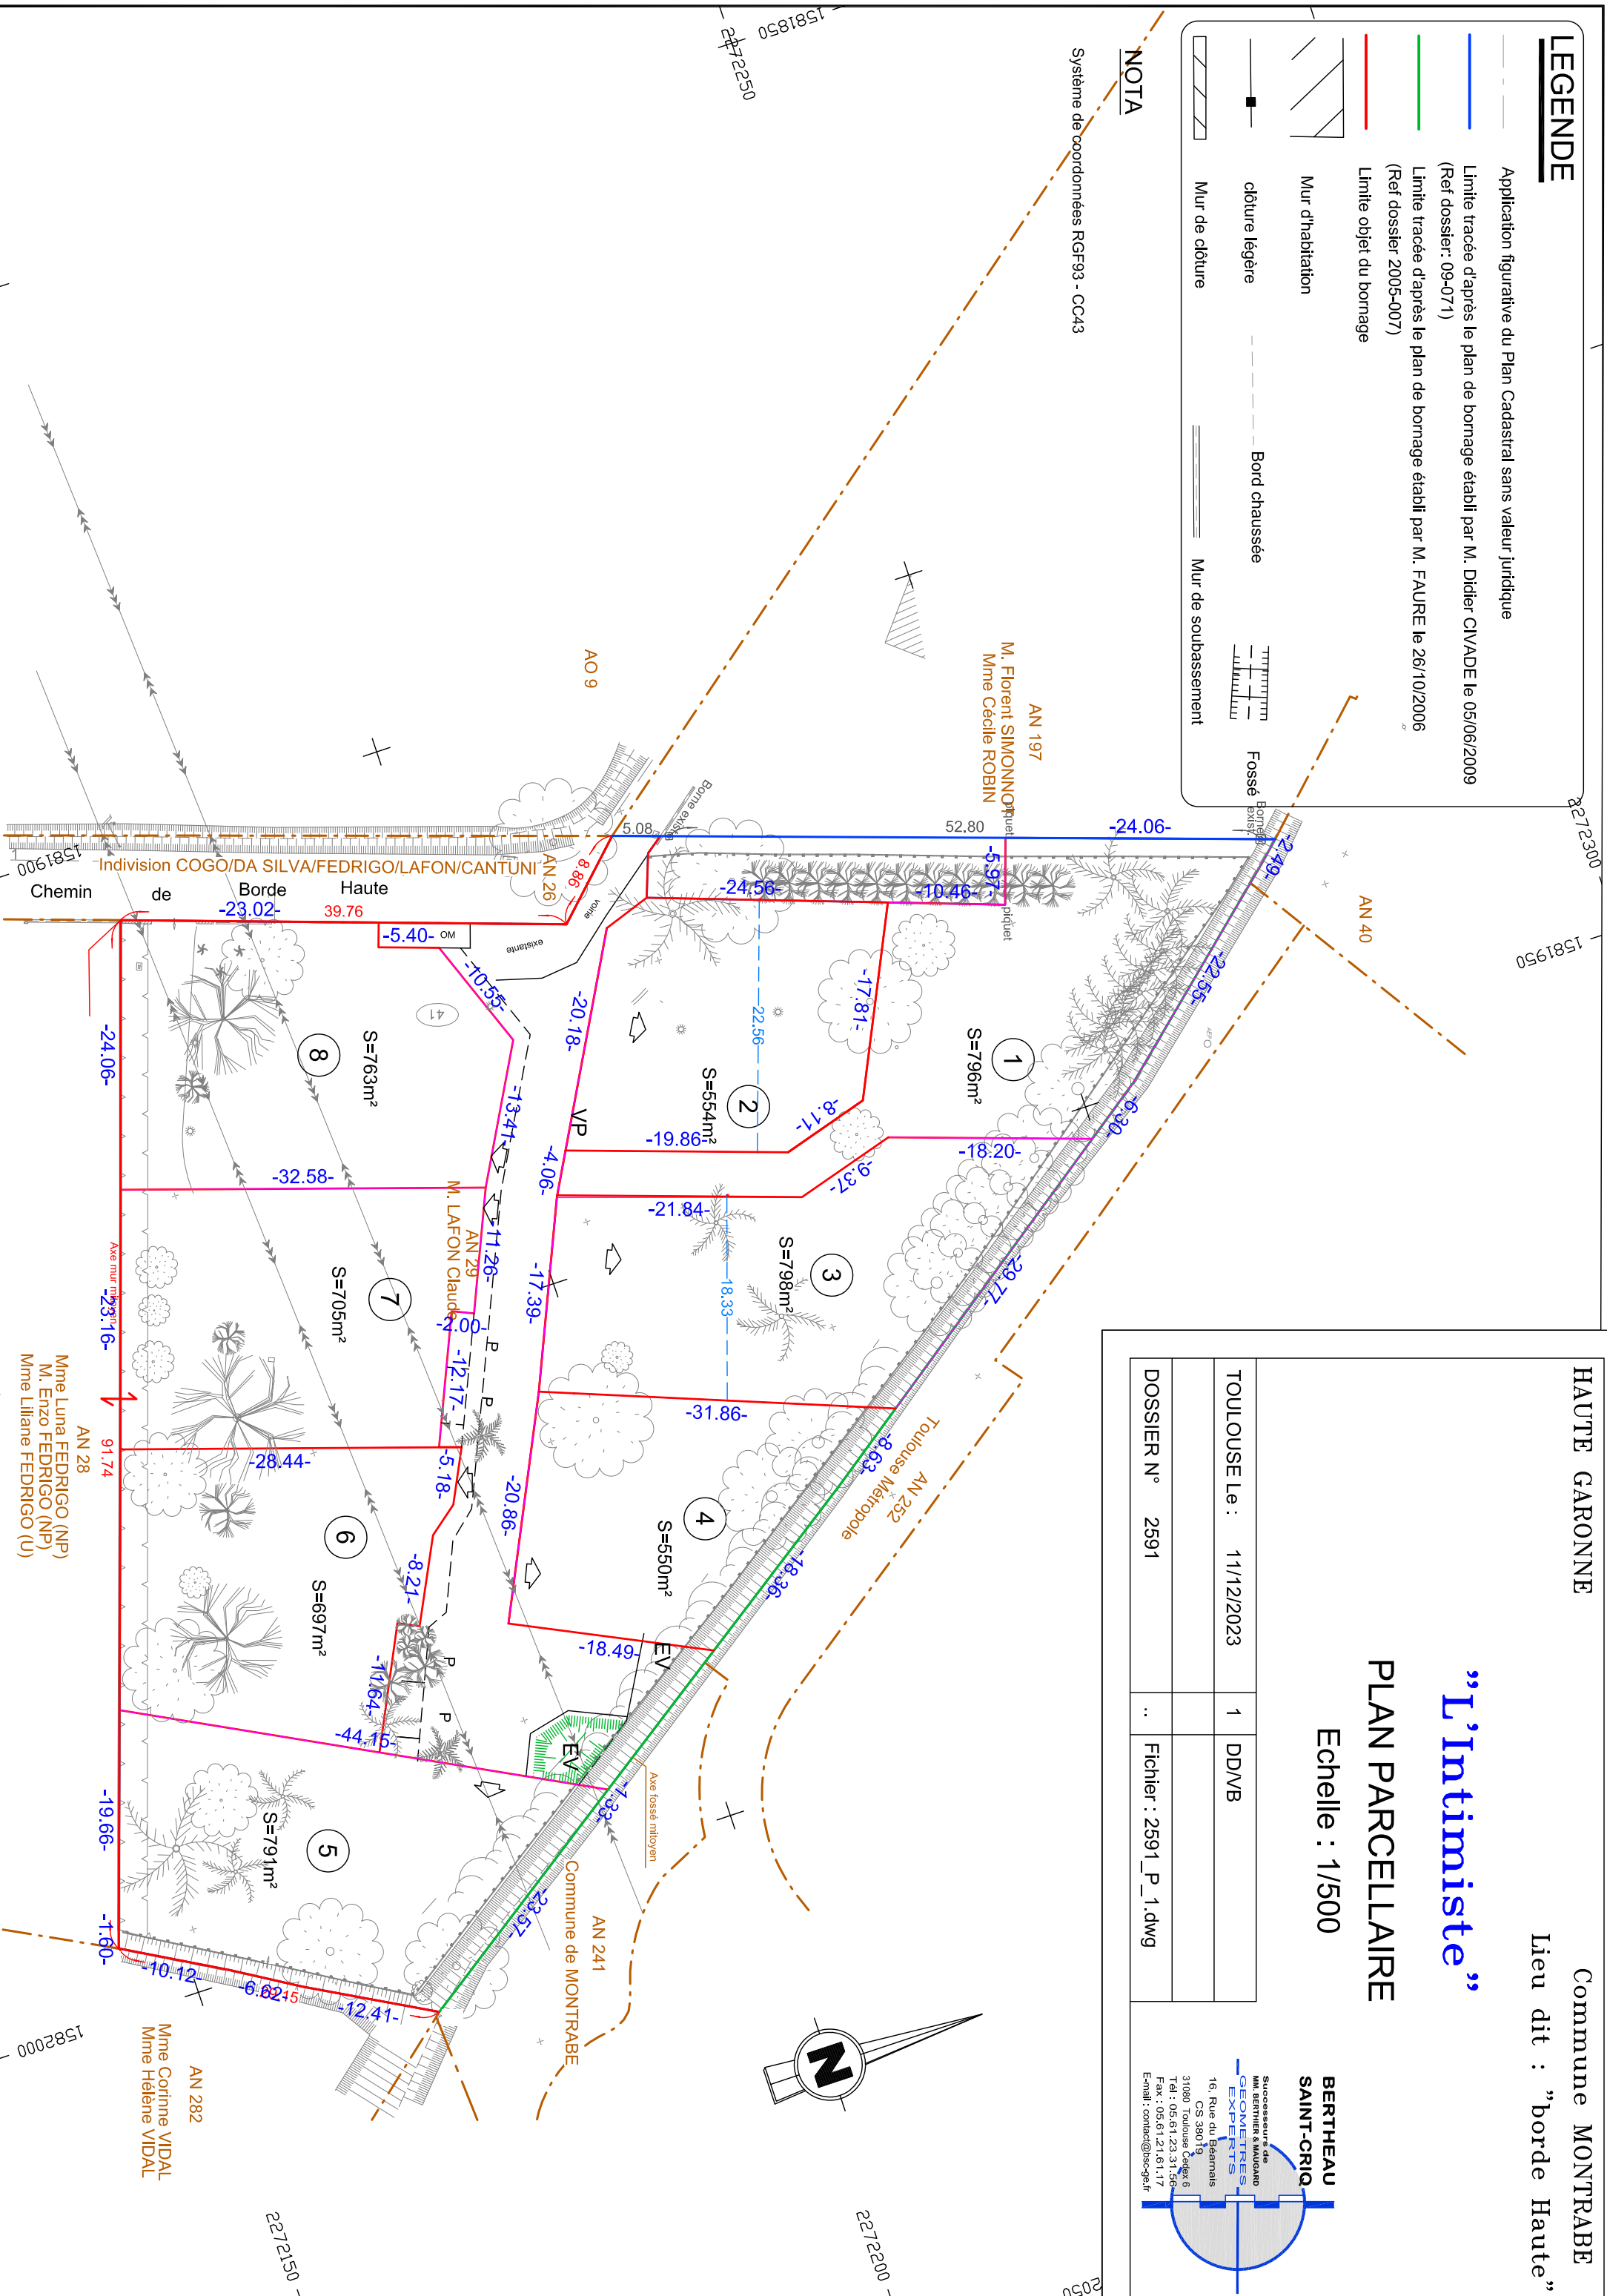


LEGENDE

-  Application figurative du Plan Cadastral sans valeur juridique
-  Limite tracée d'après le plan de bornage établi par M. Didier CIVADE le 05/06/2009 (Ref dossier: 09-071)
-  Limite tracée d'après le plan de bornage établi par M. FAURE le 26/10/2006 (Ref dossier: 2005-007)
-  Limite objet du bornage
-  Mur d'habitation
-  clôture légère
-  Mur de clôture
-  Bord chaussée
-  Mur de subsassement
-  Fossé

NOTA

Système de coordonnées RGF93 - CC43



HAUTE GARONNE

Commune MONTRABE
Lieu dit : "borde Haute"

"L'intimiste"

PLAN PARCELLAIRE

Echelle : 1/500

TOULOUSE Le :	11/12/2023	1	DDMB
DOSSIER N°	2591	..	Fichier : 2591_P_1.dwg

BERTHEAU SAINT-CRIQ
 Successeur de
MM. BERNIER & MAUROU
GEOMETRES EXPERTS
 16, Rue du Béarnais
 CS 38019
 31080 Toulouse Cedex 6
 Tél : 05.61.23.31.56
 Fax : 05.61.21.61.17
 E-mail : contact@bsc-ge.fr